





BATIMENT A
APPARTEMENT A08
4 pieces - DUPLEX


Pieces	Surfaces
ENTREE + PL.	4.33 m²
SEJOUR / CUISINE	30.09 m²
SDE / WC	5.00 m²
DEGT	2.01 m²
CHAMBRE 1	11.19 m²
CHAMBRE 2	11.41 m²
CHAMBRE 3	9.71 m²
SDB / WC	3.76 m²
TOTAL SURFACES HABITABLES	77.50 m²
TERRASSE	13.15 m²
JARDIN (Hors terrasse)	44 m²
BALCON	1.56 m²

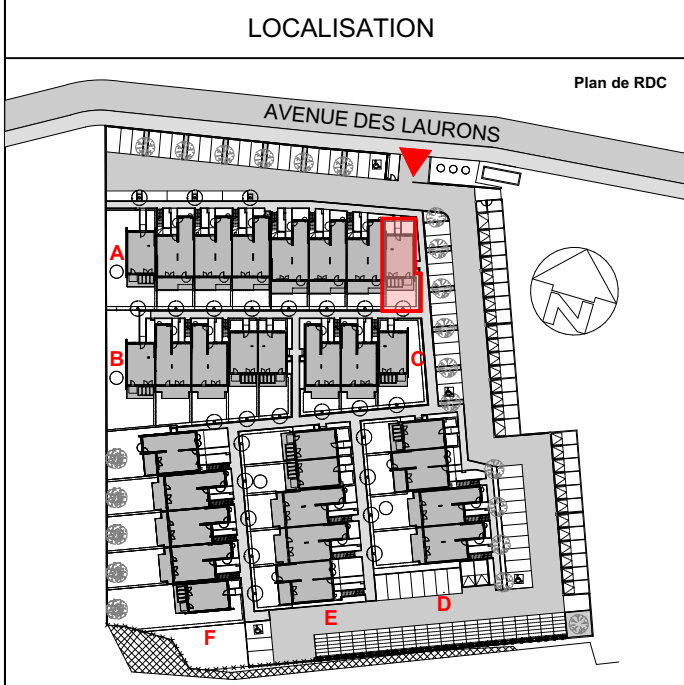


LE CLOS DES ARCHERS
Plan Préliminaire de réservation

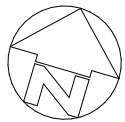

PLAN DU JARDIN

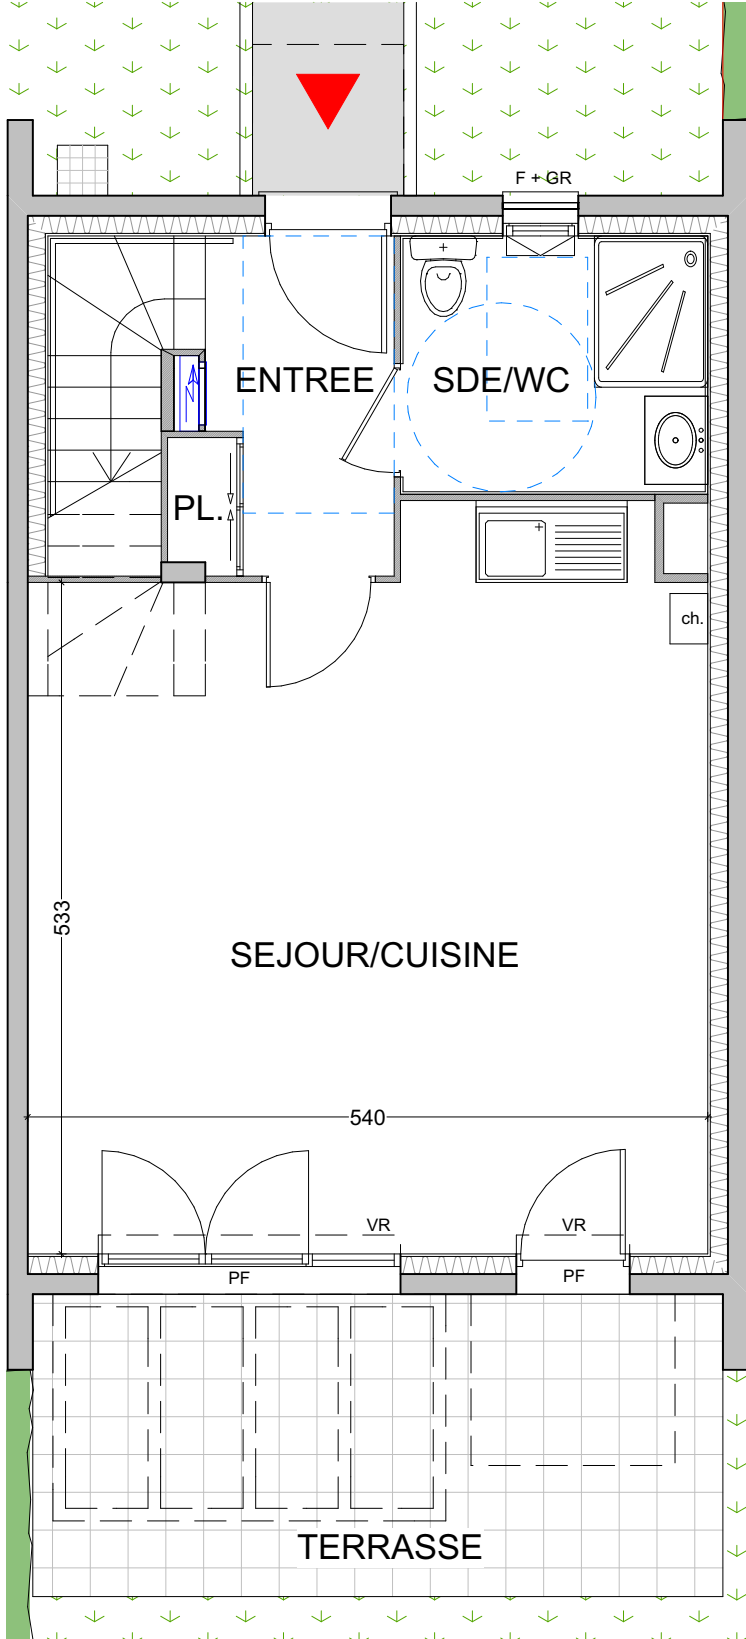

PLAN DE RDC

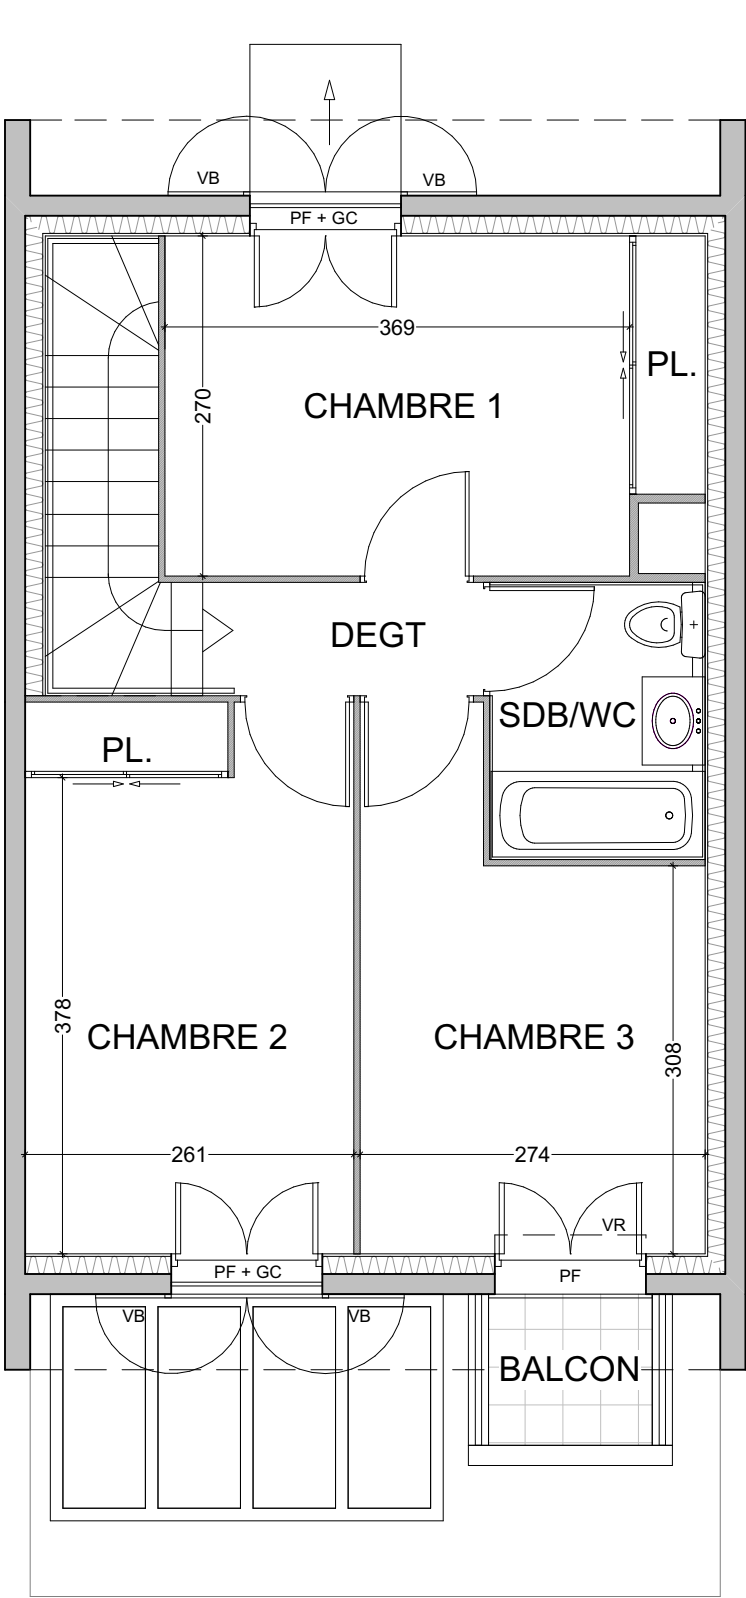

PLAN DE L'ETAGE

NOTA : Les surfaces habitables pourront varier en fonction d'impératif techniques et d'épaisseurs des isolants. L'ensemble des soffites, retombée de poutres et volets roulant peuvent ne pas être indiqués sur les plans. Les côtes figurant sur le plan indiquent les plus grandes dimensions, en largeur et en longueur. L'emplacement et dimensions des radiateurs ne sont pas précisés.

LEGENDE :
F = Fenêtre battante sur allège
PF = Porte-fenêtre
GC = Garde-corps
VB = Volet battant
VF = Volet persienné fixe
VR = Volet roulant
GR = Barreaudage

Haie végétale photinia et lauriers roses
Zone avec faux-plafond / soffite
Clôture grillage simple torsion H 1.20m
Mur de clôture

08/06/2018