



LE BELLANISSA

182 route de Turin - 06000 NICE




72 avenue de Toulon - BP 89 - 13253 MARSEILLE Cedex 06
Tel : 04.91.04.25.21

PLAN PRELIMINAIRE DE RESERVATION


HALL A APARTEMENT 5.21 3 PIECES - R+5

SURFACE HABITABLE (m²)	
DGT	9.6
SEJOUR / Cuisine / Séjour	24.5
SDB	7.3
CHAMBRE 1	14.1
CHAMBRE 2	9.0
WC	2.2
TOTAL HABITABLE	66.7
<i>balcon</i>	15.5

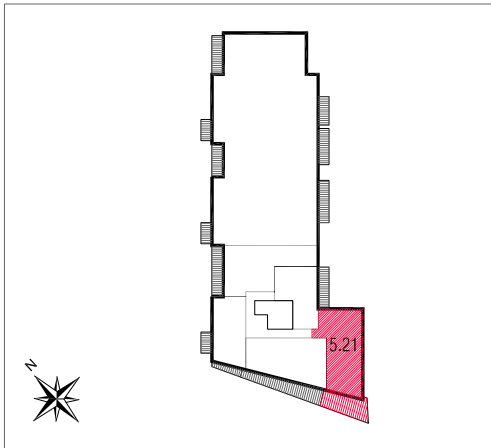

LOCALISATION

24/05/2019 version 3

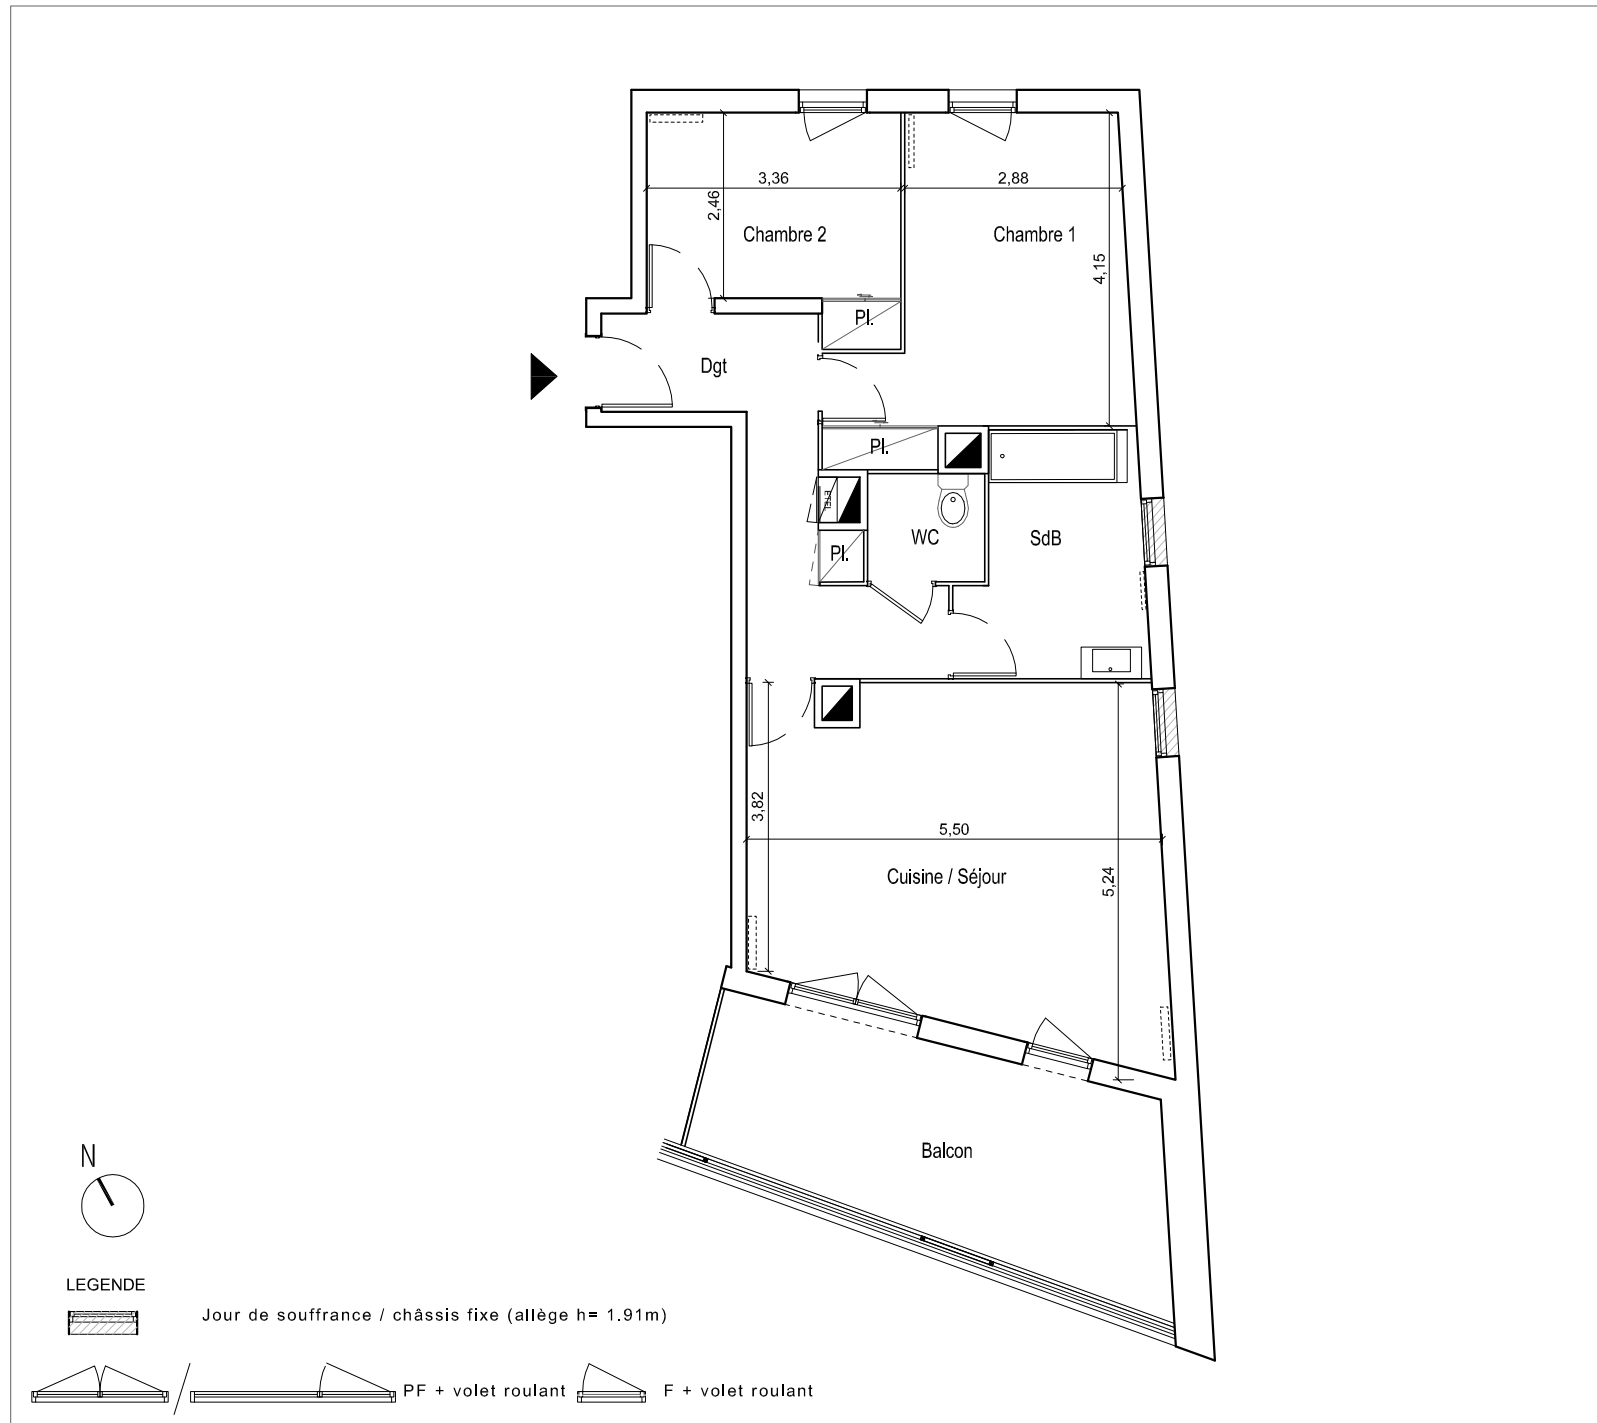

NOTA : Les surfaces habitables pourront varier en fonction d'impératifs techniques et d'épaisseurs des isolants. L'ensemble des soffites, retombées des poutres et volets roulants peuvent ne pas être indiqués sur les plans. Les côtes figurant sur le plan indiquent les plus grandes dimensions, en largeur et en longueur.