



APPARTEMENT N°	417	BATIMENT	A
TYPE:	4 PIECES	NIVEAU:	R+4

SEJOUR / CUISINE .....	41,10m <sup>2</sup>
DRESSING .....	6,40m <sup>2</sup>
CHAMBRE 1 .....	9,10m <sup>2</sup>
CHAMBRE 2 .....	11,30m <sup>2</sup>
CHAMBRE 3 .....	10,50m <sup>2</sup>
SALLE DE BAIN .....	5,00m <sup>2</sup>
WC .....	2,70m <sup>2</sup>


**SURFACE HABITABLE .....** **86,10m<sup>2</sup>**

TERRASSE .....

**SURFACE EXTERIEURE .....** **102,50m<sup>2</sup>**





PLAN DE REPERAGE

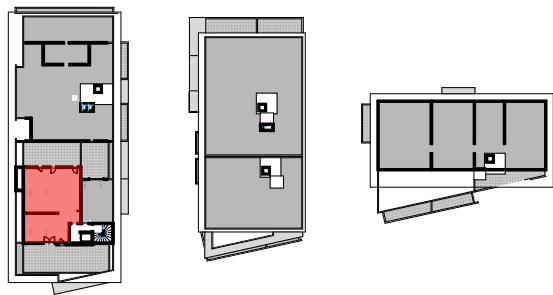

Nota:  
Les surfaces habitables pourront varier en fonction d'impératifs techniques et d'épaisseurs des isolants. L'ensemble des soffites, retombées des poutres et volets roulants peuvent ne pas être indiqués sur les plans. Les côtes figurant sur le plan indiquent les plus grandes dimensions, en largeur et en longueur. L'emplacement et dimensions des radiateurs ne sont précisés qu'à titre indicatif

# « L'ORANGERAIE »

## PLAN PRELIMINAIRE DE RESERVATION

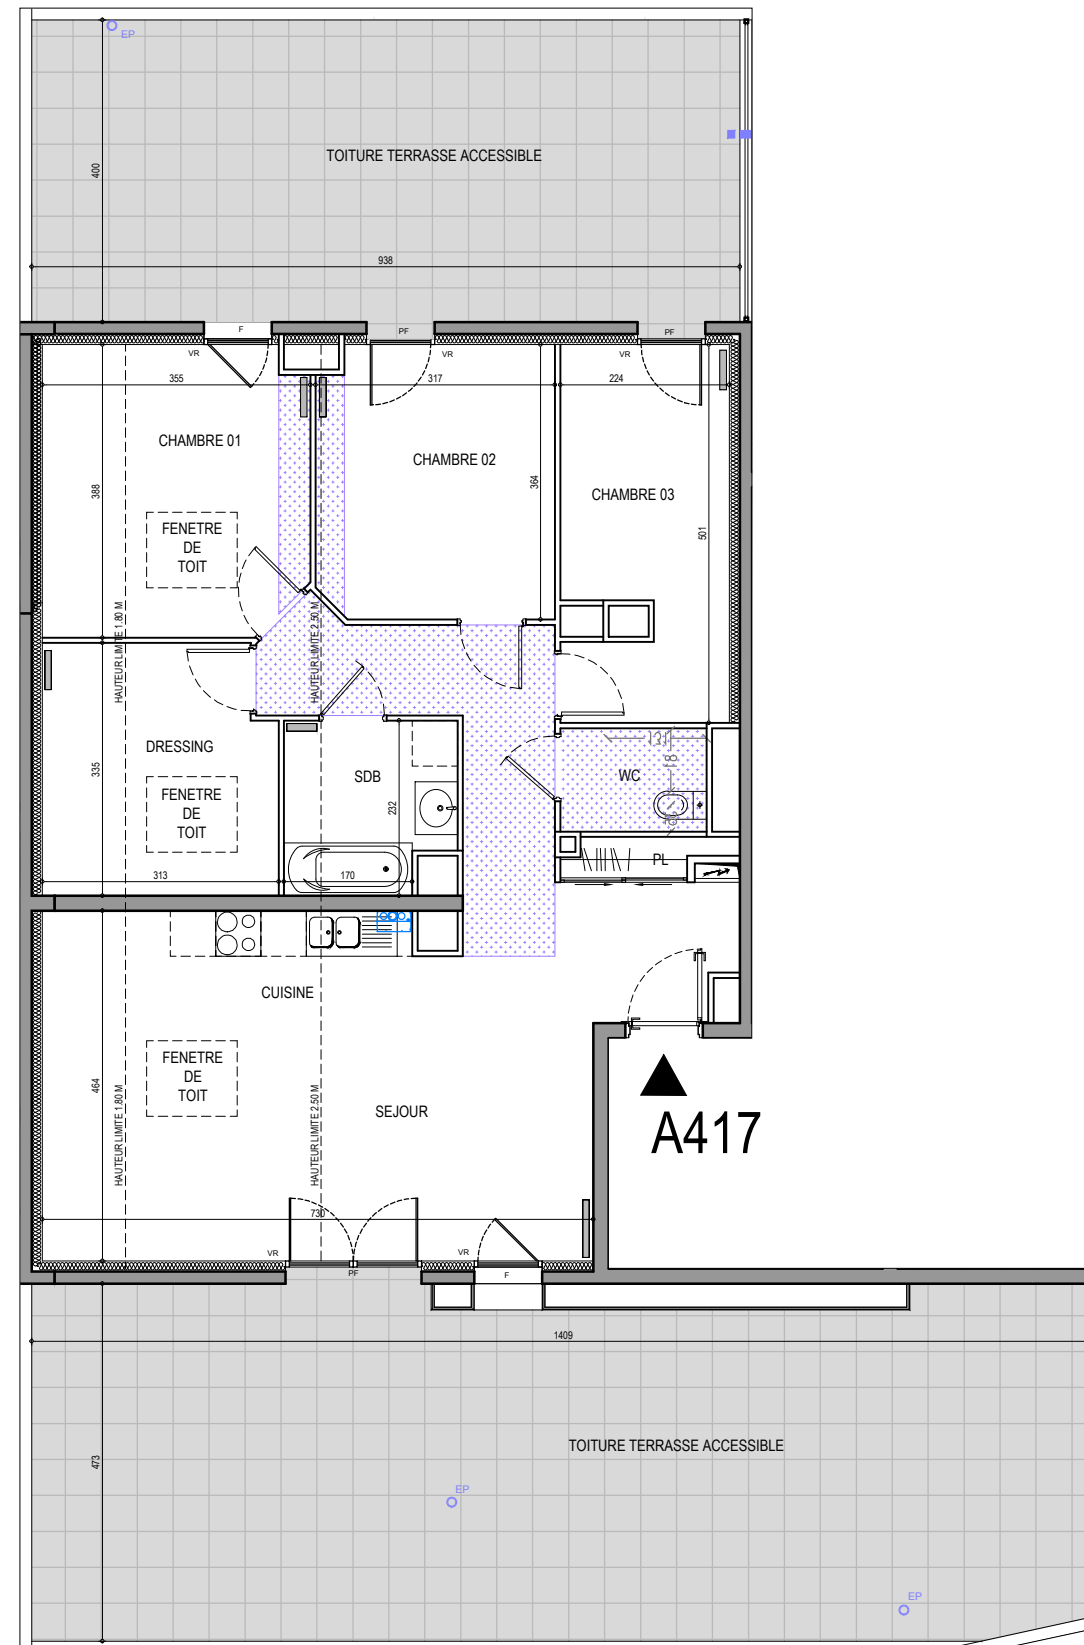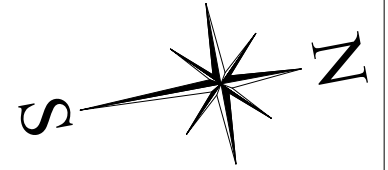

### LEGENDE :

F : FENETRE  
PF: PORTE FENETRE

Radiateur

Zone de faux-plafond