



BATIMENT C1
APPARTEMENT C1 02
2 PIECES - RDC

SURFACES

ENTREE	4.64 m ²
SEJOUR/CUISINE	18.41 m ²
CHAMBRE	11.53 m ²
SALLE D'EAU/WC	6.25 m ²

TOTAL 40.83m²




TERRASSE	7.10 m ²
JARDIN PRIVATIF	30.96 m ²

LOCALISATION




LES TRAVERSES

Plan préliminaire de réservation

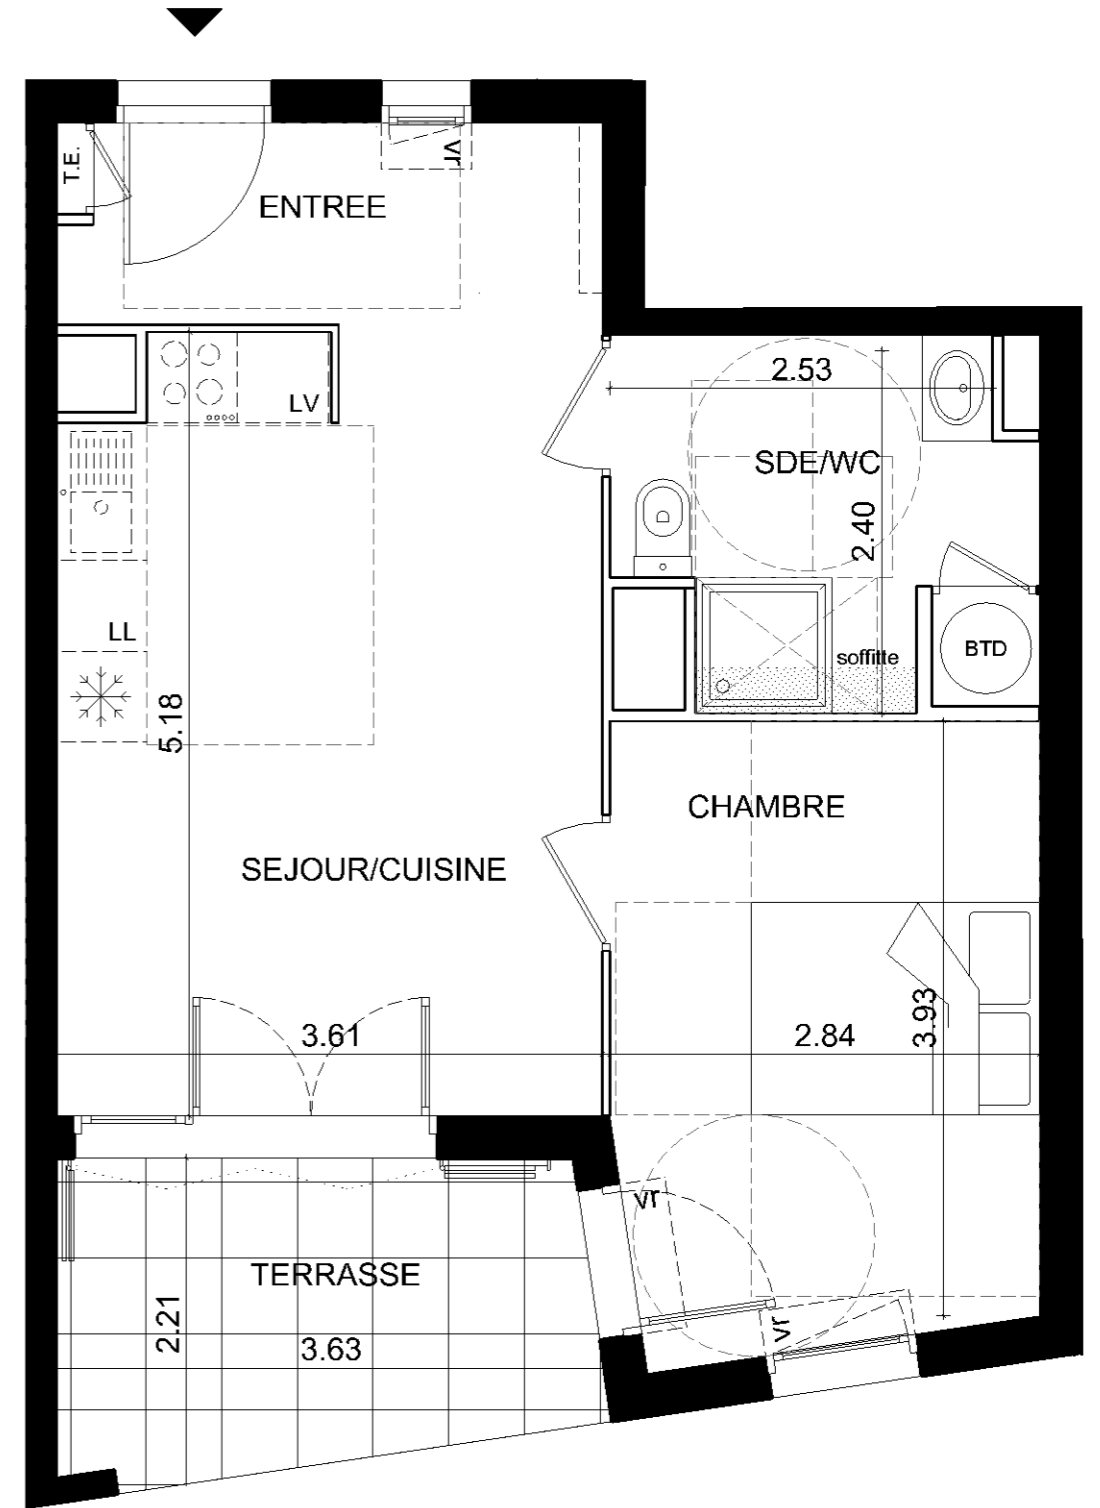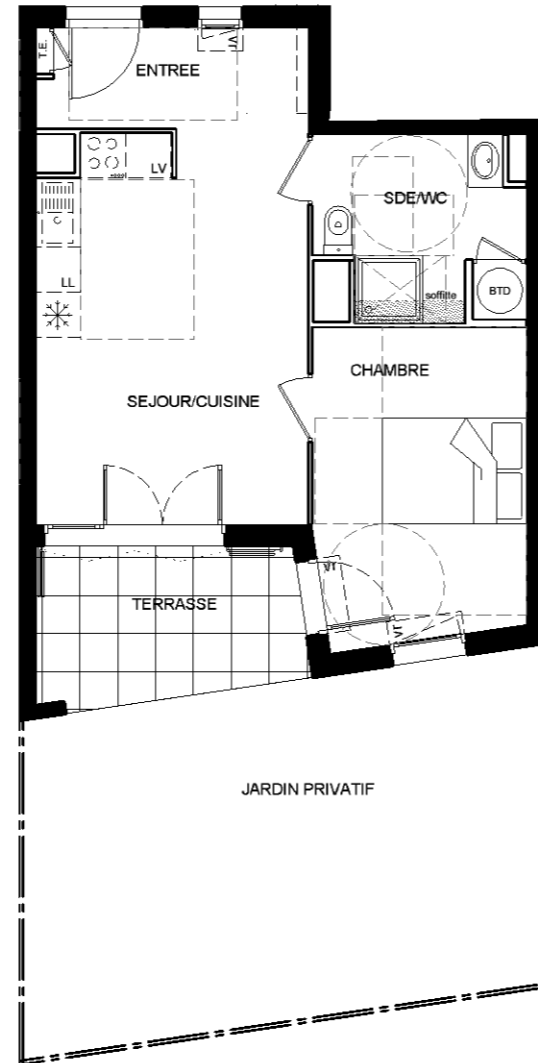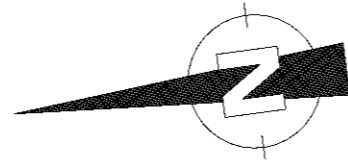

NOTA : Les surfaces habitables pourront varier en fonction d'impératifs techniques et d'épaisseurs des isolants.
 L'ensemble des soffites, retombées des poutres et volets roulants peuvent ne pas être indiqués sur les plans.
 Les côtes figurant sur le plan indiquent les plus grandes dimensions, en largeur et en longueur.
 L'accès aux terrasses se fera par un emmarchement d'environ 35 cm.
 L'emplacement et dimensions des radiateurs ne sont précisés qu'à titre indicatif.

LEGENDE

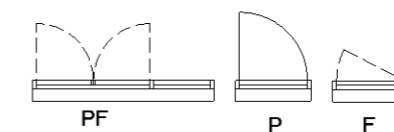

LE 19.06.2019

140 - 519

