



BATIMENT C1
APPARTEMENT C1 04
2 PIECES - RDC

SURFACES

ENTREE	2.92 m ²
SEJOUR/CUISINE	21.81 m ²
CHAMBRE	13.87 m ²
SALLE D'EAU/WC	4.82 m ²

TOTAL 43.42m²

TERRASSE 14.15 m²




JARDIN PRIVATIF 35.16 m²

LOCALISATION




LES TRAVERSES

Plan préliminaire de réservation

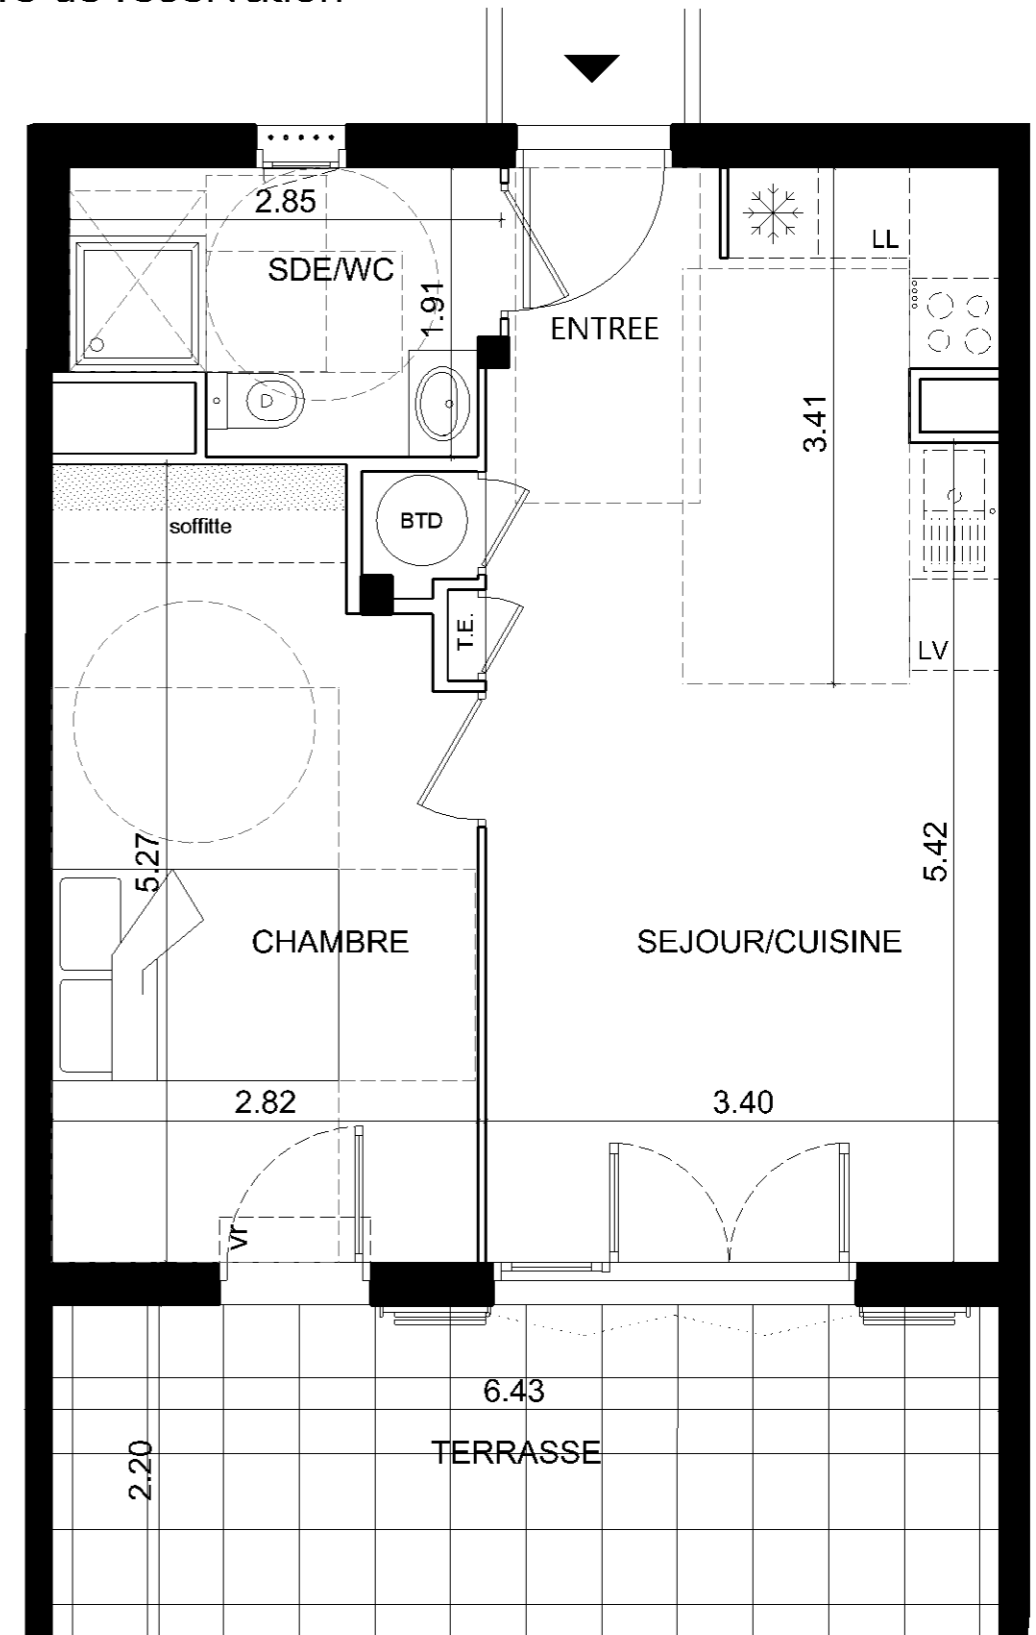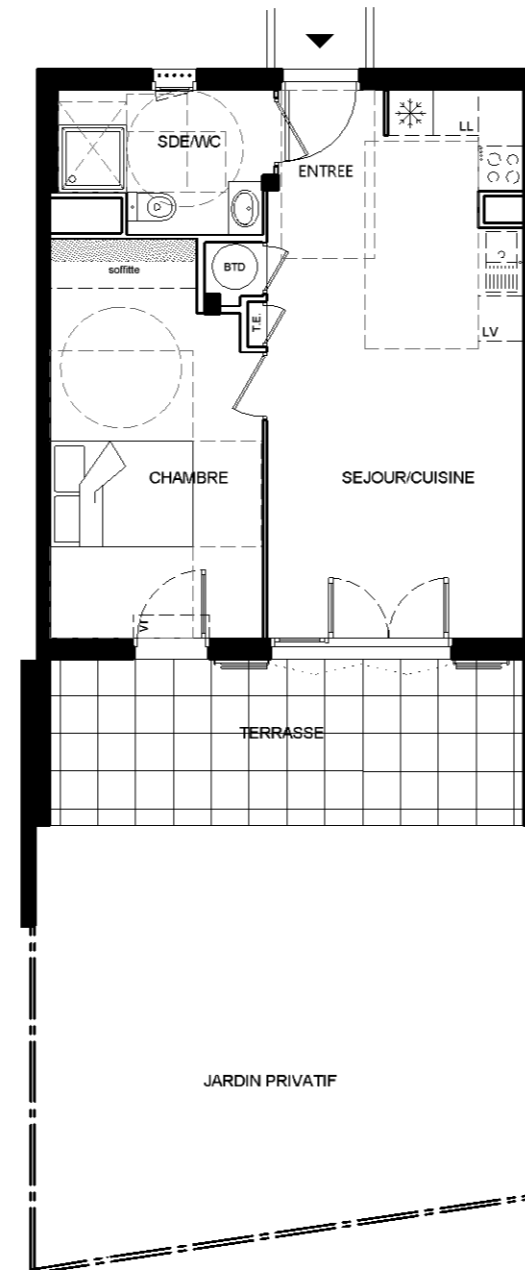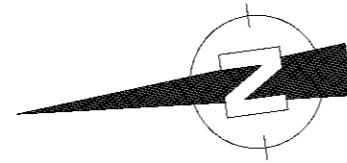

NOTA : Les surfaces habitables pourront varier en fonction d'impératifs techniques et d'épaisseurs des isolants.
 L'ensemble des soffites, retombées des poutres et volets roulants peuvent ne pas être indiqués sur les plans.
 Les côtes figurant sur le plan indiquent les plus grandes dimensions, en largeur et en longueur.
 L'accès aux terrasses se fera par un emmarchement d'environ 35 cm.
 L'emplacement et dimensions des radiateurs ne sont précisés qu'à titre indicatif.

LEGENDE

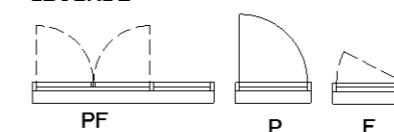

LE 19.06.2019

140 -519

