




BATIMENT C4
APPARTEMENT C4 02
3 PIECES DUPLEX - R+1/R+2

SURFACES





ENTREE	5.07 m ²
SEJOUR/CUISINE	24.47 m ²
CHAMBRE 1	15.09 m ²
CHAMBRE 2	9.75 m ²
SALLE D'EAU/WC	4.30 m ²
WC	1.87 m ²
RANGEMENT	1.07 m ²
DEGAGEMENT	2.60 m ²
TOTAL	64.22m²
TERRASSE	8.47 m ²
JARDIN PRIVATIF	4.50 m ²

LOCALISATION

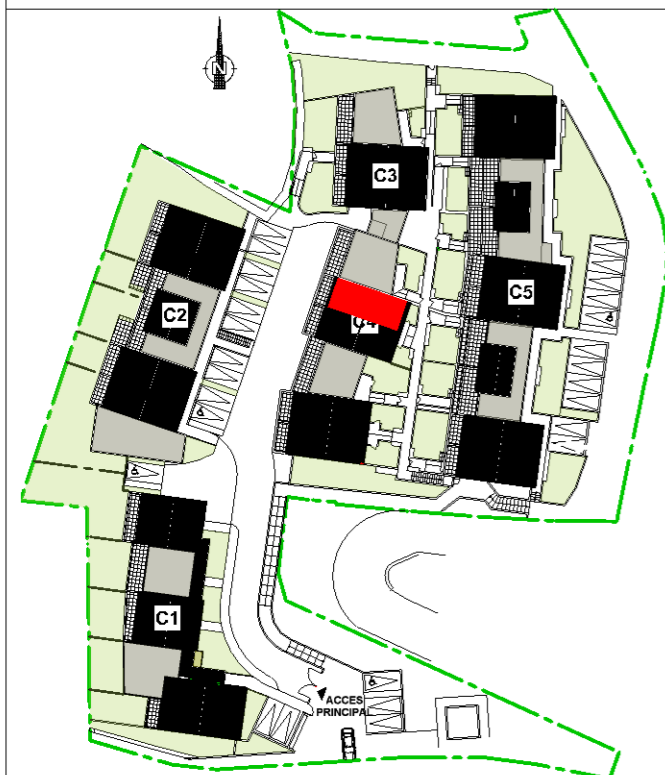

LES TRAVERSESES

Plan préliminaire de réservation

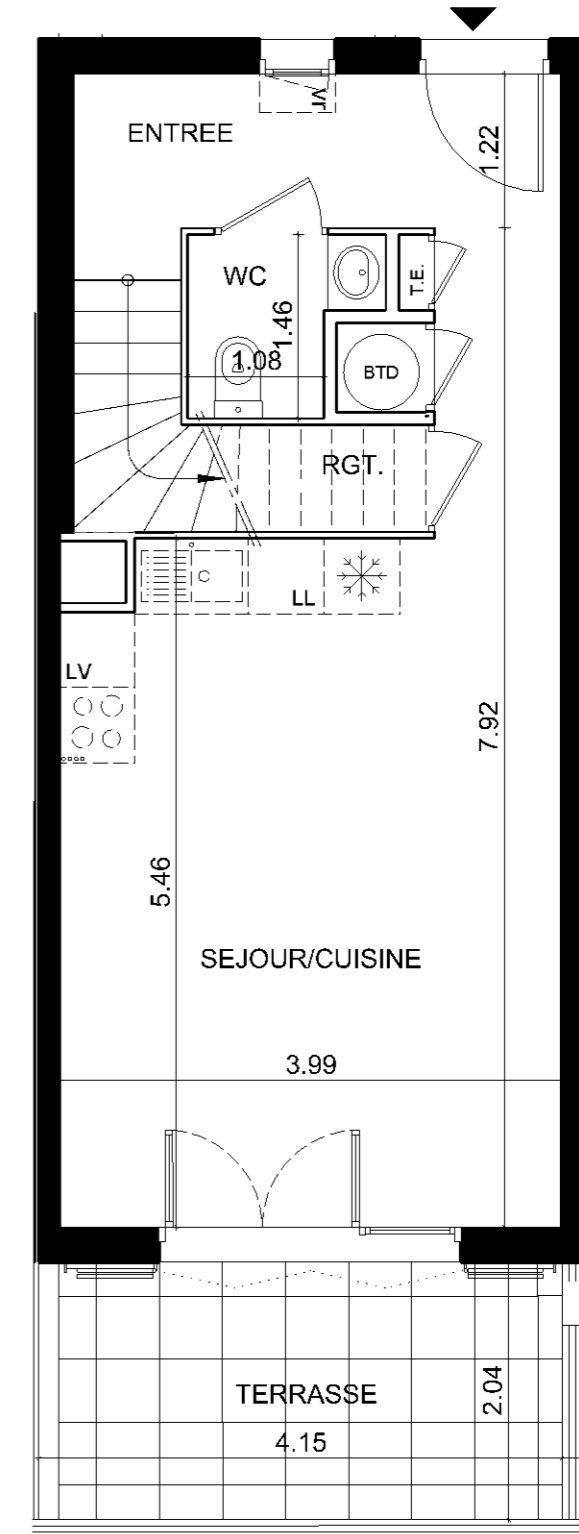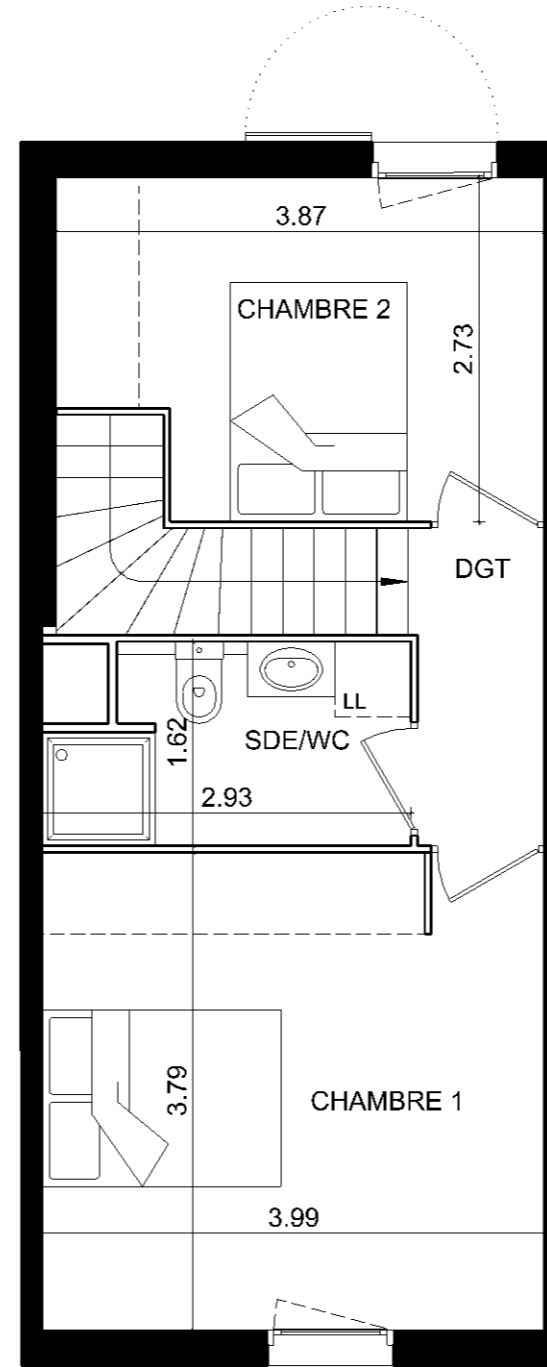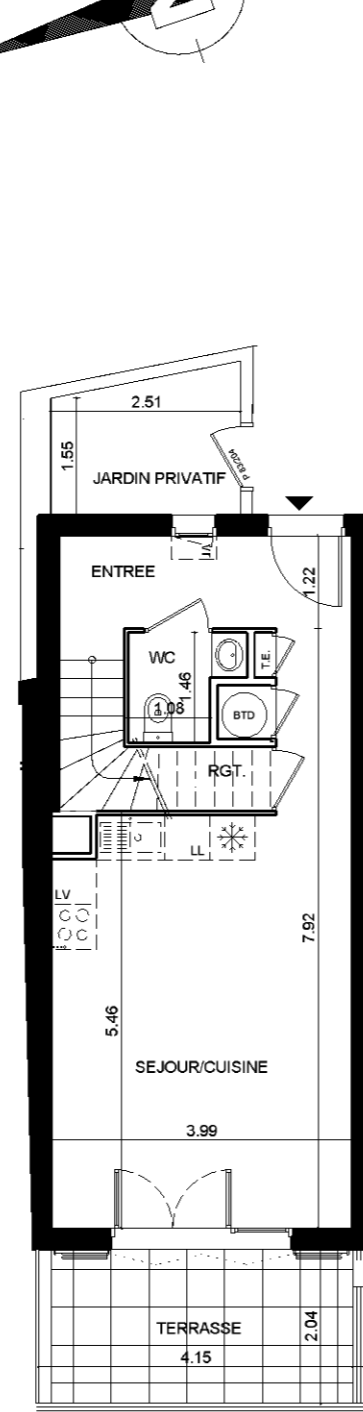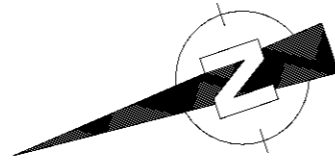


NIVEAU HAUT

NIVEAU BAS

NOTA : Les surfaces habitables pourront varier en fonction d'impératifs techniques et d'épaisseurs des isolants.
 L'ensemble des soffites, retombées des poutres et volets roulants peuvent ne pas être indiqués sur les plans.
 Les côtes figurant sur le plan indiquent les plus grandes dimensions, en largeur et en longueur.
 L'accès aux terrasses se fera par un emmarchement d'environ 35 cm.
 L'emplacement et dimensions des radiateurs ne sont précisés qu'à titre indicatif.

LEGENDE

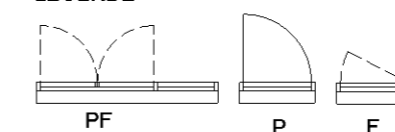

140 - 519

LE 19.06.2019

