



**BATIMENT C5  
APPARTEMENT C5 01  
2 PIECES - RDC**

**SURFACES**

SEJOUR/CUISINE	38.34 m <sup>2</sup>
CHAMBRE	15.76 m <sup>2</sup>
SALLE D'EAU/WC	6.33 m <sup>2</sup>
BUANDERIE	7.45 m <sup>2</sup>

**TOTAL 67.88m<sup>2</sup>**

TERRASSE 17.09 m<sup>2</sup>




JARDIN PRIVATIF 26.15 m<sup>2</sup>

**LOCALISATION**




# LES TRAVERSES

Plan préliminaire de réservation

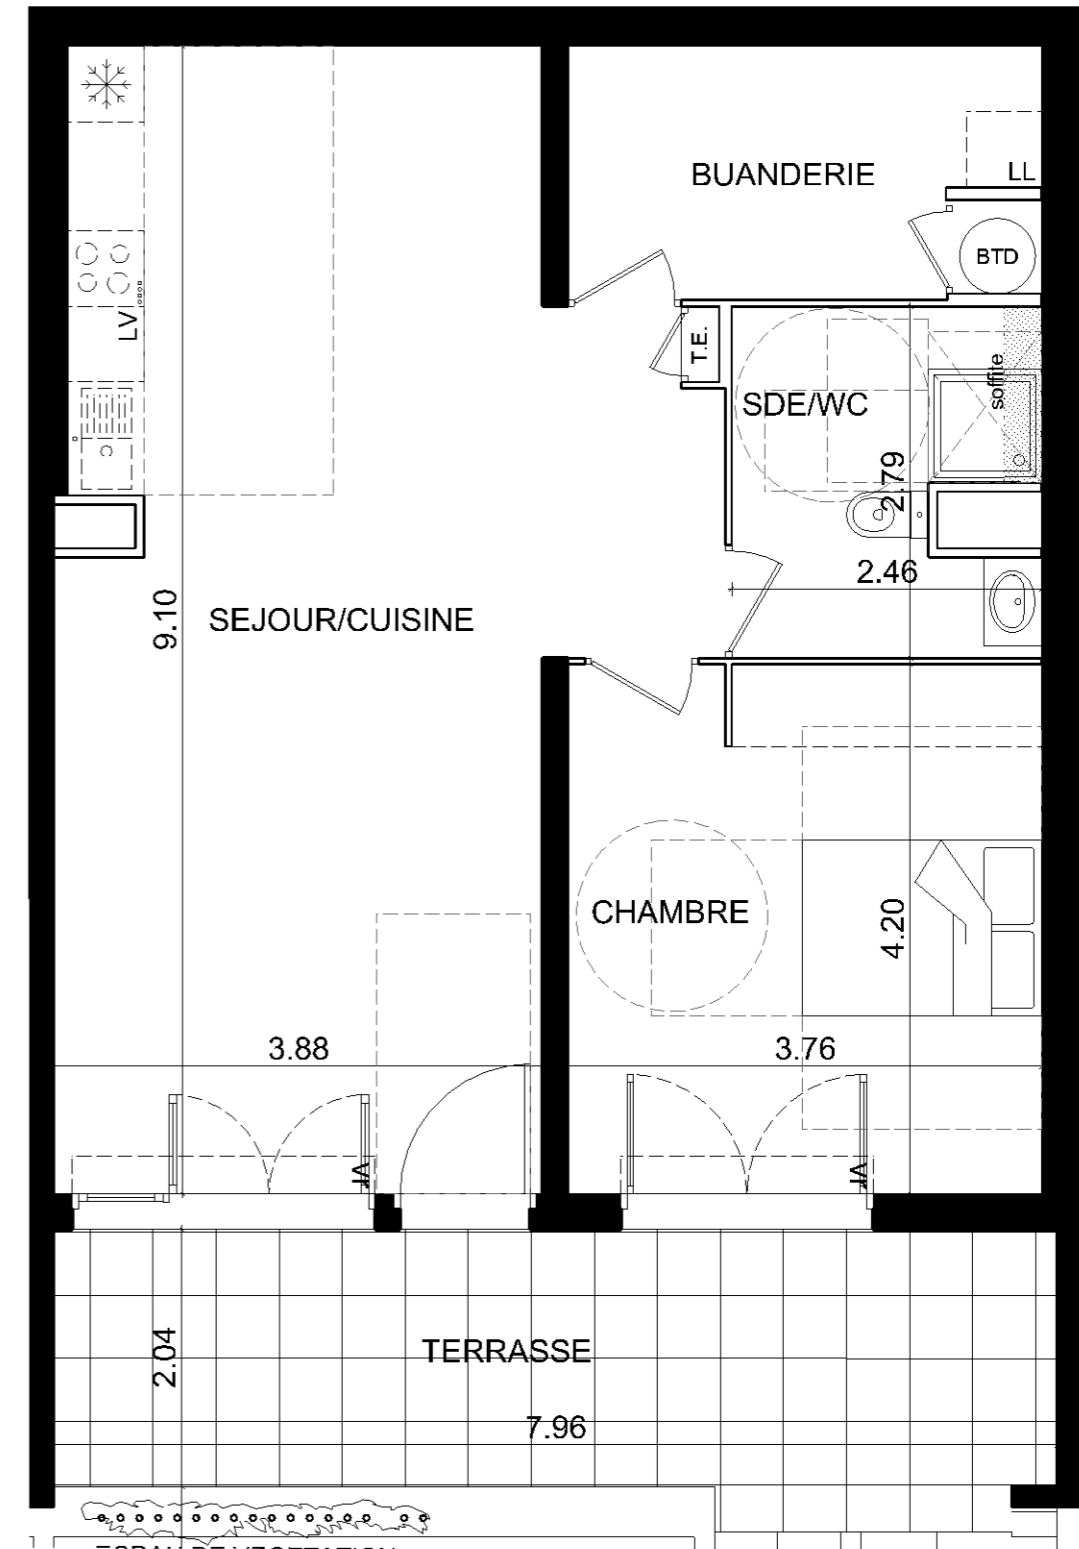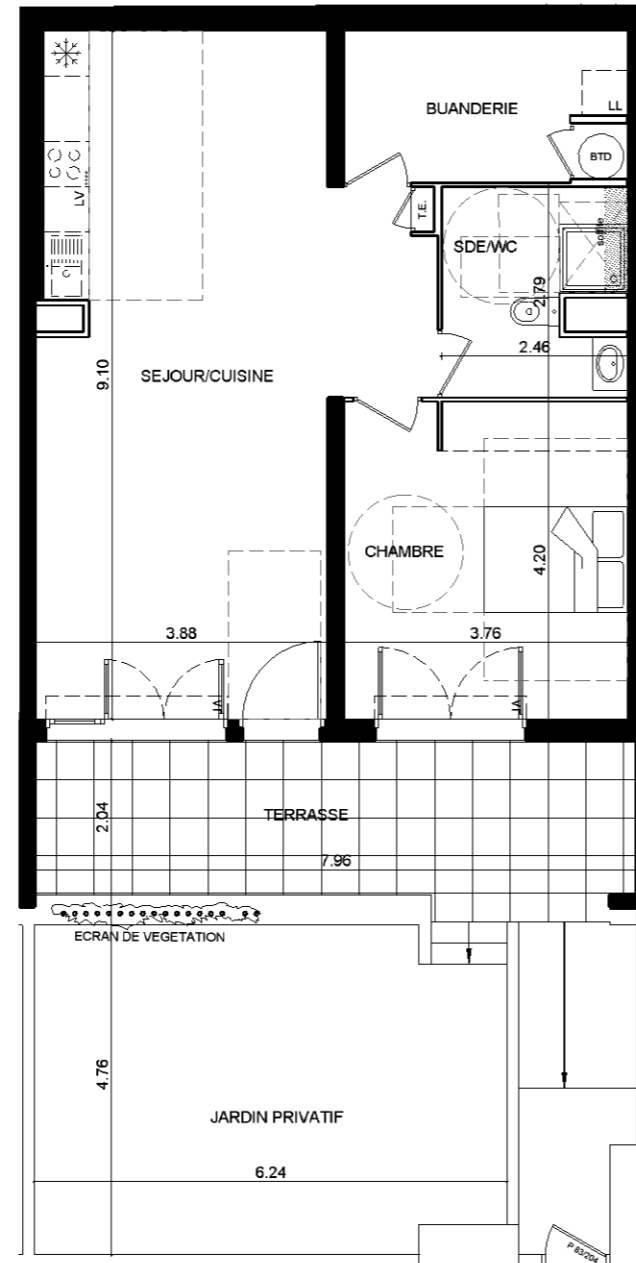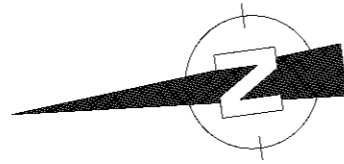

NOTA : Les surfaces habitables pourront varier en fonction d'impératifs techniques et d'épaisseurs des isolants.  
L'ensemble des soffites, retombées des poutres et volets roulants peuvent ne pas être indiqués sur les plans.  
Les côtes figurant sur le plan indiquent les plus grandes dimensions, en largeur et en longueur.  
L'accès aux terrasses se fera par un emmarchement d'environ 35 cm.  
L'emplacement et dimensions des radiateurs ne sont précisés qu'à titre indicatif.

**LEGENDE**

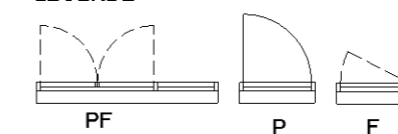

140 - 519

LE 19.06.2019

