



Plan RDC vue d'ensemble

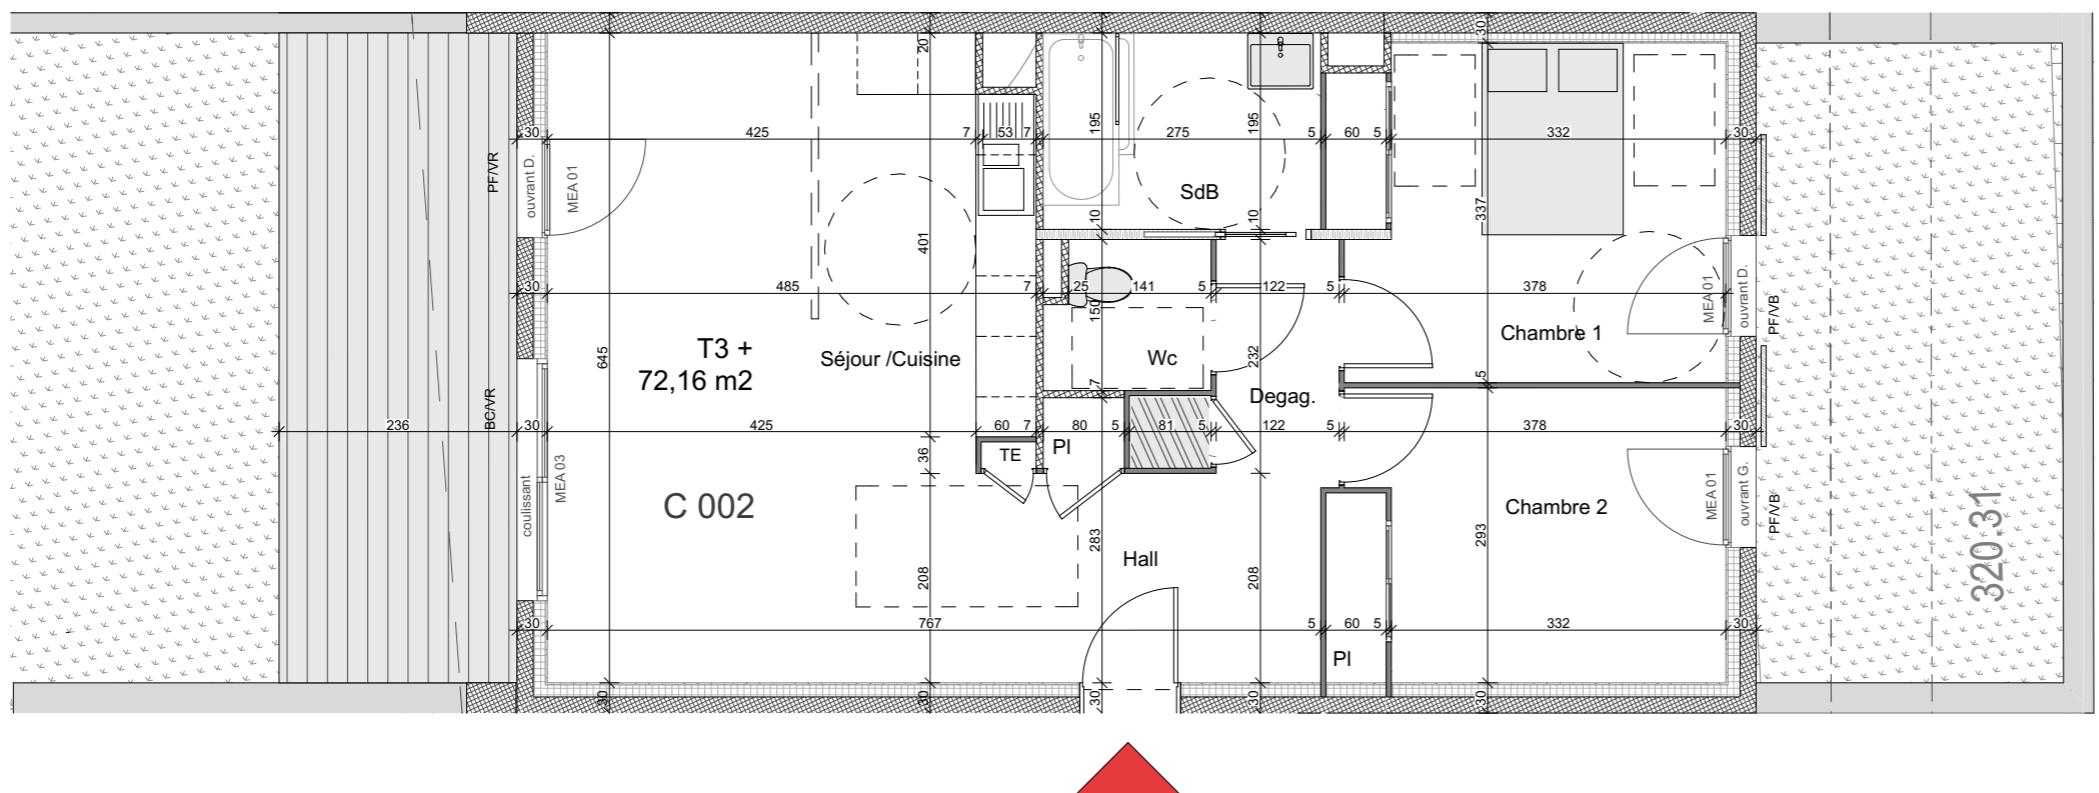


LÉGENDE	
BC : Baie Coulissante	Cloison en option
F : Fenêtre	VR : Volet Roulant
PF : Porte Fenêtre	VB : Volet Bois
Thermodynamique	TE : tableau elec
	PI : Placard

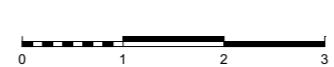

Nota :
Plan de vente en état futur déménagement. Ce plan peut subir des modifications pour des raisons de construction ou d'amélioration. Les cotations et les surfaces sont données sous réserve de ses impératifs techniques et de ses tolérance d'exécution, temps en ce qui concerne les dimensions libres que les équipements, gaines, soffites, faux plafonds. Le mobilier, les canalisations et radiateurs ne sont pas représentés. les arbres existants ne seront conserver que si le chantier le permet.



LOCALISATION

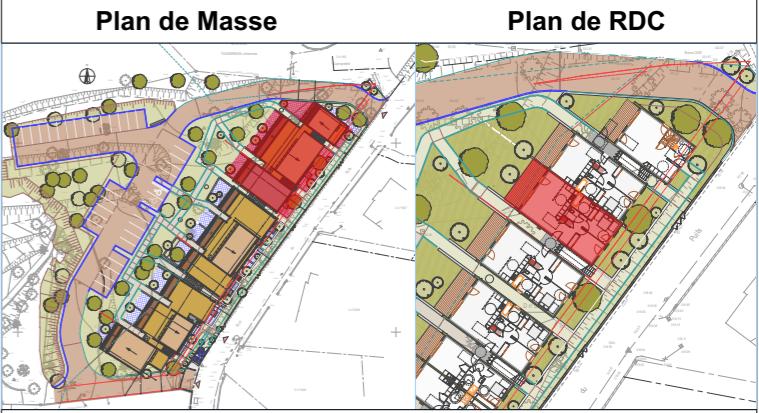

3 PIECES +

Batiment	Etage	Logement
C	RDC	002
Tableau des Surfaces		
Séjour/Cuisine		30,73 m ²
Chambre 1		12,77 m ²
Chambre 2		11,30 m ²
SdB		5,23 m ²
WC		2,33 m ²
degagement		3,37 m ²
Hall		6,43 m ²
Total		72,16 m²

Extérieur

Terrasse	15,21 m ²
Jardin	79,00 m ²
Total	94,21 m²