

Le Clos Saint Marc
Commune Les Adrets de l'Estérel
PLAN PRELIMINAIRE DE RESERVATION



LOCALISATION

Plan de Masse

Plan de RDC



4 PIECES Duplex

Batiment	Etage	Logement
C	RDC	004

Tableau des Surfaces

RDC


Séjour/Cuisine	36,95 m2
SdE	3,39 m2
Hall	4,21 m2

R+1




Chambre 1	12,95 m2
Chambre 2	9,89 m2
Chambre 3	9,59 m2
degagement	3,50 m2
SdB	5,30 m2
WC	1,51 m2
Total	87,29 m2

Extérieur

Terrasse	12,00 m2
Jardin	92,00 m2
balcon	10,40 m2
Total	114,40 m2

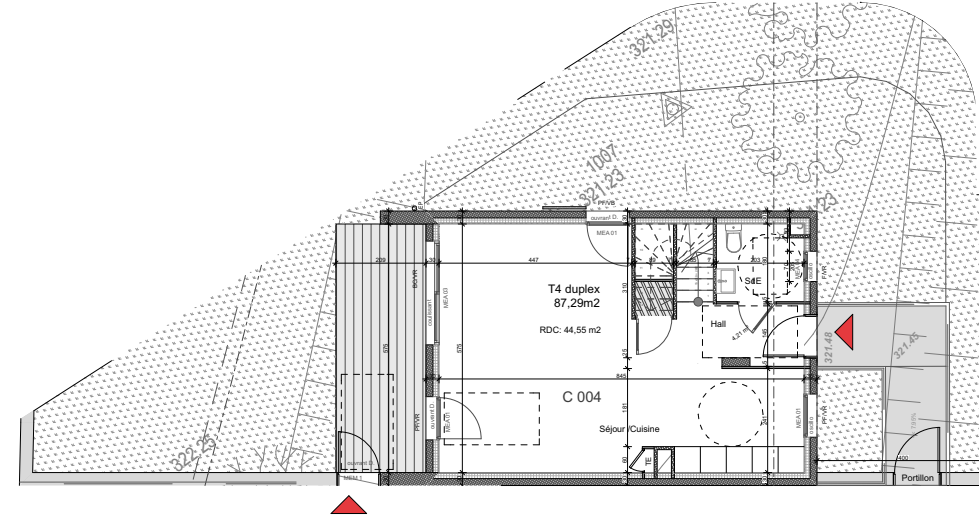

Plan RDC vue d'ensemble

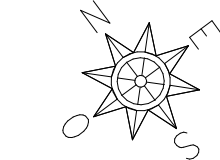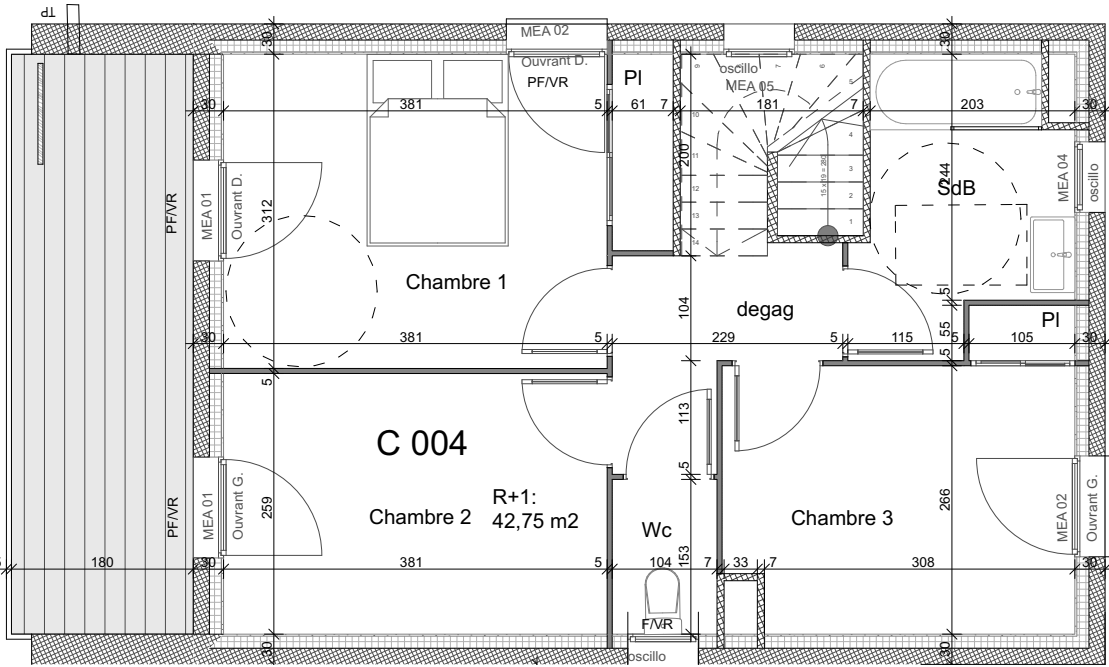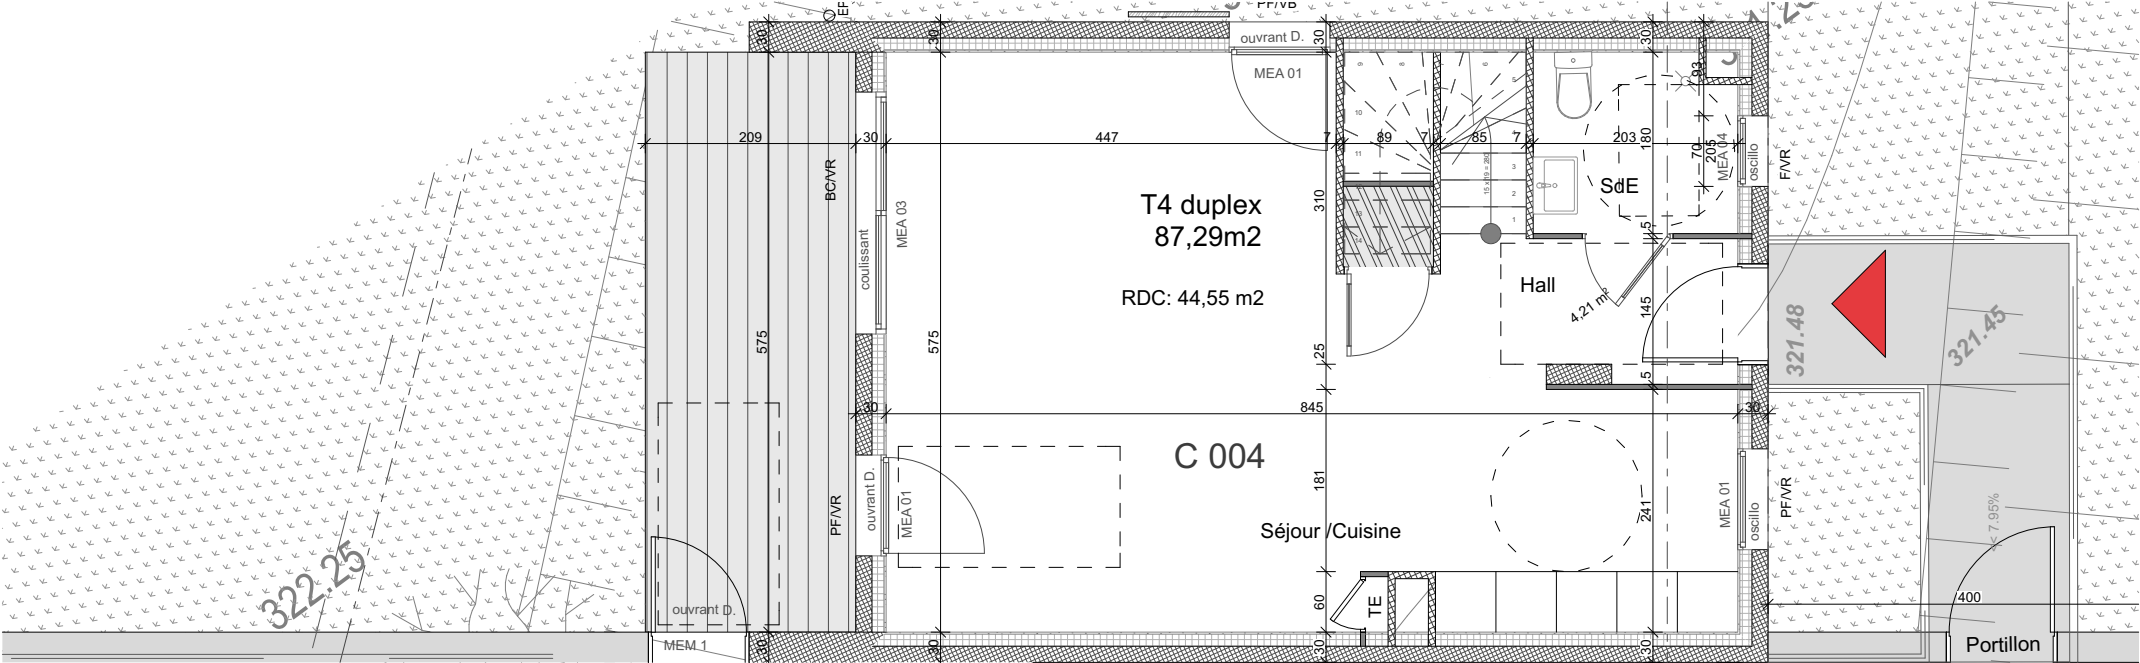

LÉGENDE

- BC : Baie Coulissante

F : Fenêtre


PF : Porte Fenêtre

Thermodynamique
- VR : Volet Roulant

VB : Volet Bois

TE : tableau elec

PI : Placard

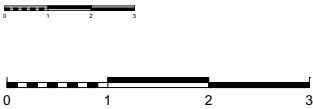

Nota :
Plan de vente en état futur déménagement. Ce plan peut subir des modifications pour des raisons de construction ou d'amélioration. Les cotations et les surfaces sont donnés sous réserve de ses impératifs techniques et de ses tolérance d'exécution, temps en ce qui concerne les dimensions libres que les équipements, gaines, soffites, faux plafonds. Le mobilier, les canalisations et radiateurs ne sont pas représentés. les arbres existants ne seront conserver que si le chantier le permet.



Date : 04/2020