


# PLAN PRELIMINAIRE DE RESERVATION


## LES SIX BASTIDES

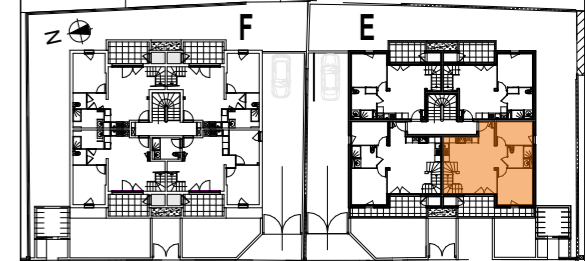


LOCALISATION



Boucle du stade

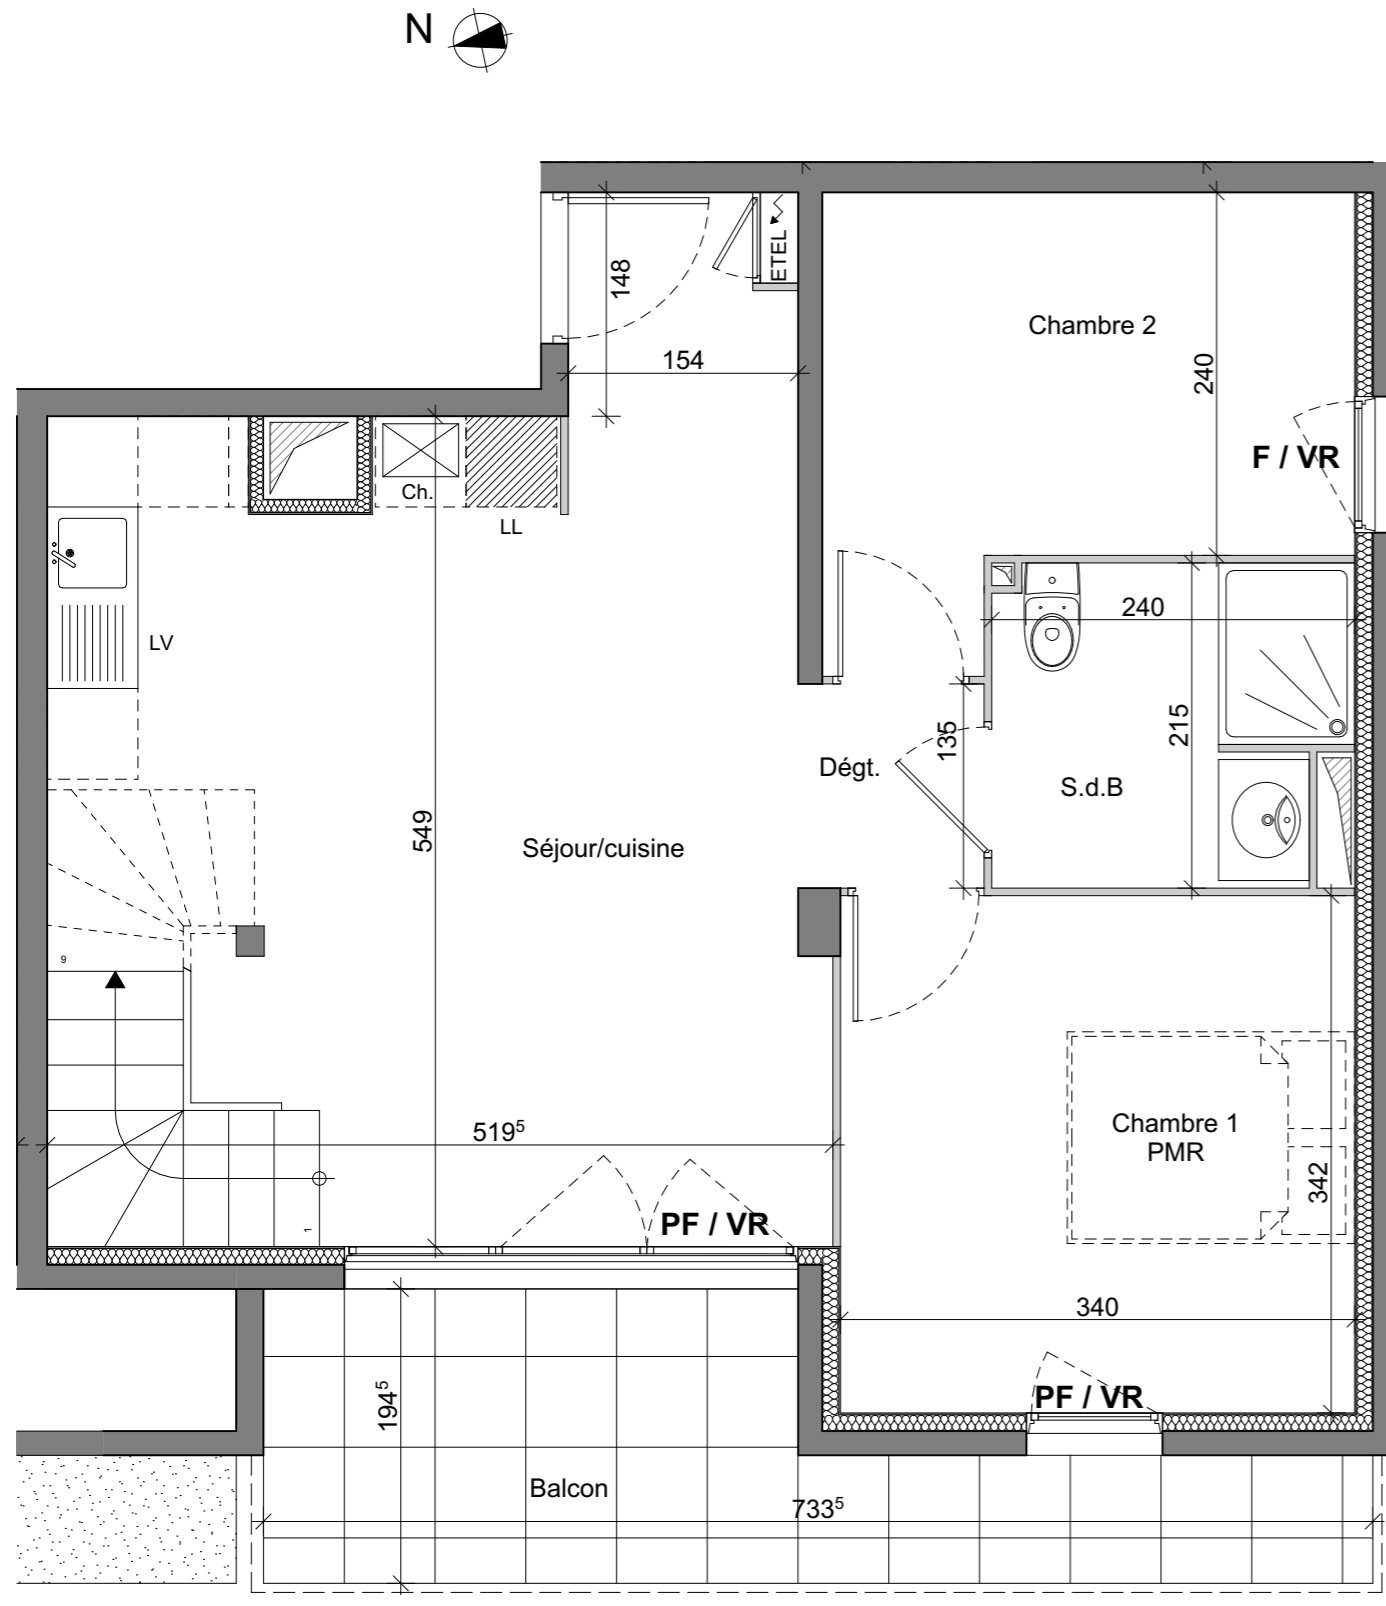


NIVEAU BAS

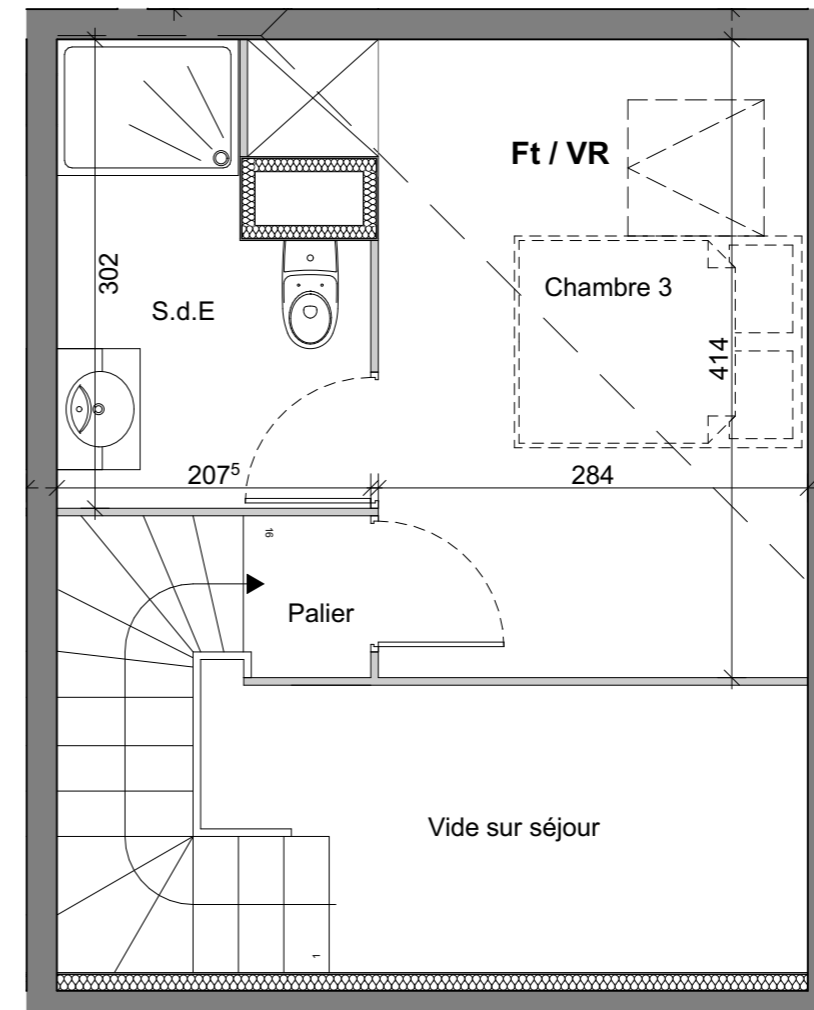

NIVEAU HAUT

### LEGENDE

- F: Fenêtre    Fob: Fenêtre oscillo-battante    PF: Porte-Fenêtre
- Ft: Fenêtre de toit    VR: Volet Roulant    PL: Placard
- ETEL: Tableau Electrique    Soffite - Faux plafond

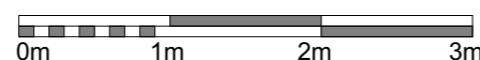

### NOTA:

Plan de vente en état futur d'aménagement. Ce plan peut subir des modifications pour des raisons de construction ou d'amélioration. Les cotations et surfaces sont données sous réserve de ces impératifs techniques et des tolérances d'exécution, tant en ce qui concerne les dimensions libres que les équipements, gaines, soffites, faux plafonds. Le mobilier, les canalisations et radiateurs ne sont pas représentés.

BÂTIMENT	E
NIVEAU	R+1 DUPLEX
TYPLOGIE	4 PIÈCES
N° LOGT.	E12

TABLEAU DES SURFACES HABITABLES	
SEJOUR / CUISINE	27,65
CHAMBRE 1	11,60
S.d.B	4,80
DEGT.	1,65
CHAMBRE 2	9,25
PALIER	0,50
S.d.E	5,20
CHAMBRE 3	12,10
<b>TOTAL</b>	<b>72,75 m<sup>2</sup></b>
BALCON	10,00m <sup>2</sup>

**PLAN PROVISOIRE**

