



# PLAN PRELIMINAIRE DE RESERVATION

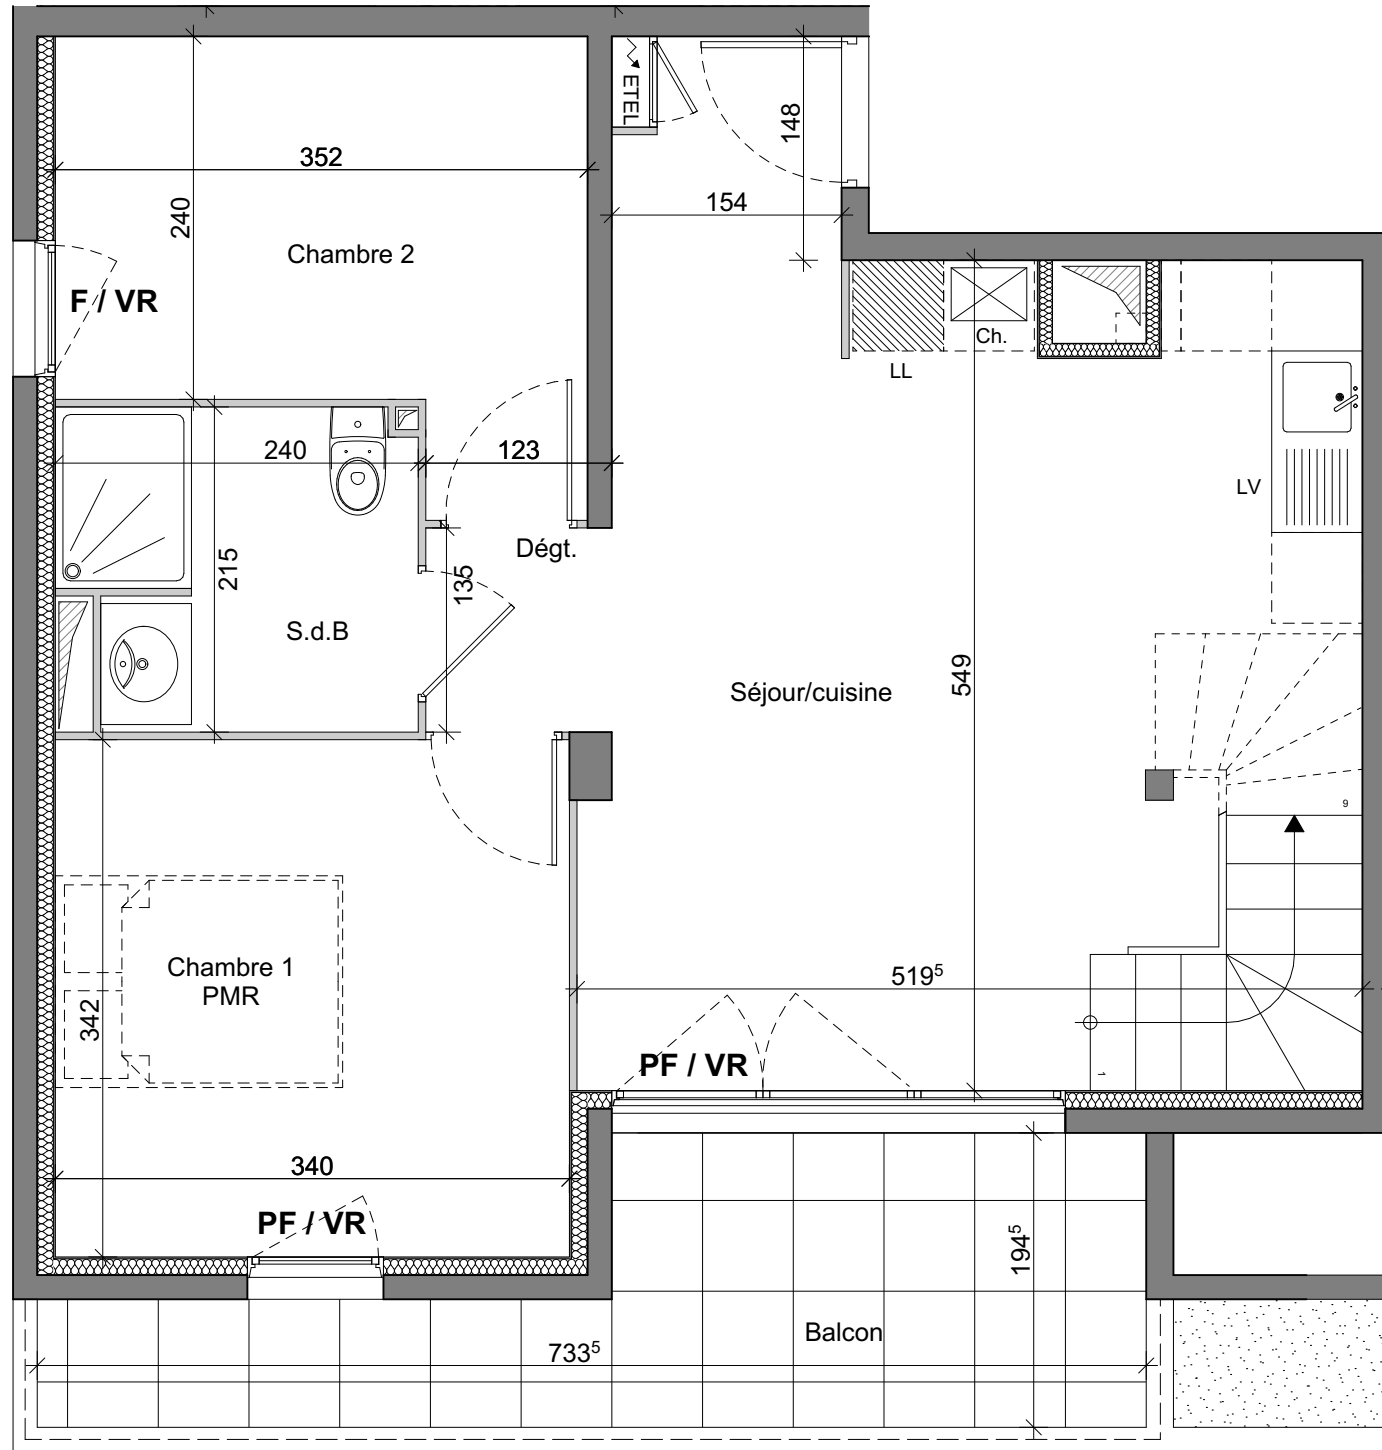

NIVEAU BAS

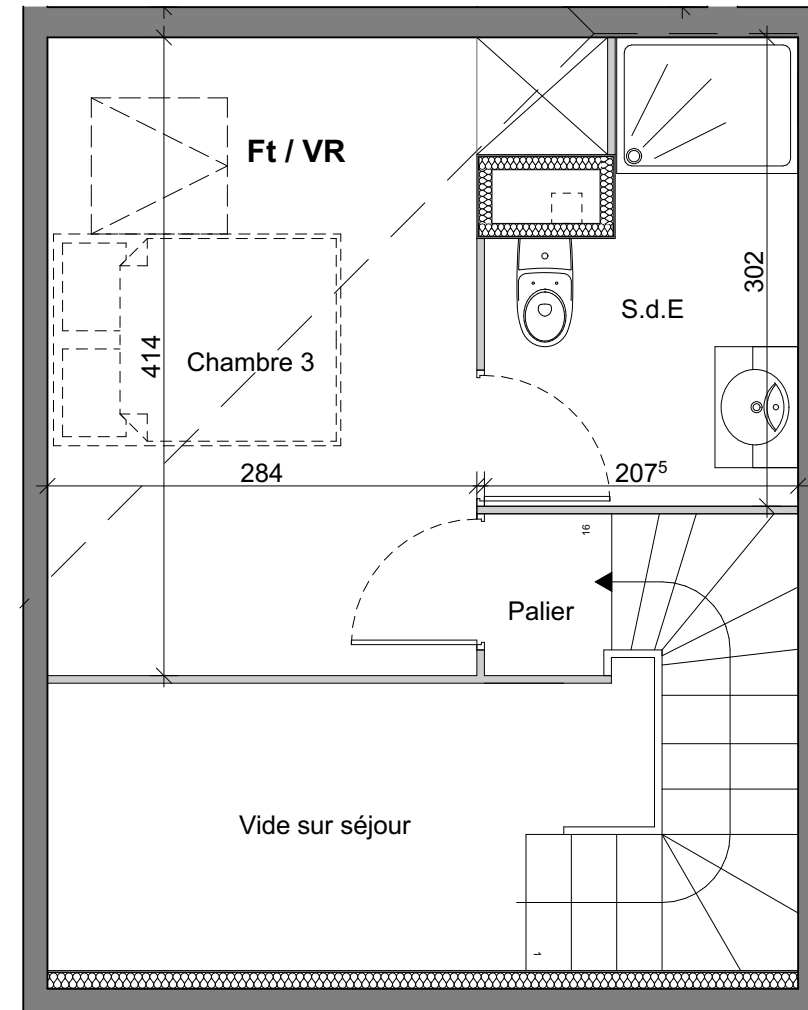


NIVEAU HAUT

## LES SIX BASTIDES



LOCALISATION

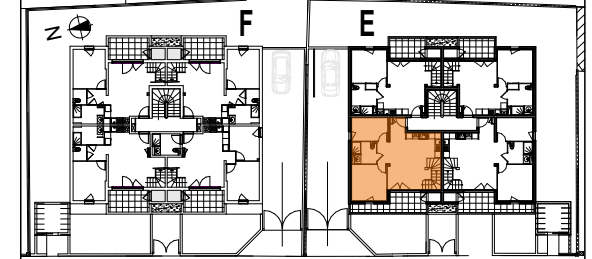

Boucle du stade

BÂTIMENT	<b>E</b>
NIVEAU	R+1 DUPLEX
TYPOLOGIE	4 PIÈCES
N° LOGT.	E13

TABLEAU DES SURFACES HABITABLES	
SEJOUR / CUISINE	27,65
CHAMBRE 1	11,60
S.d.B	4,80
DEGT.	1,65
CHAMBRE 2	9,25
PALIER	0,50
S.d.E	5,20
CHAMBRE 3	12,10
<b>TOTAL</b>	<b>72,75 m<sup>2</sup></b>
BALCON	10,00m <sup>2</sup>

**PLAN PROVISOIRE**

### LEGENDE

- F:** Fenêtre    **Fob:** Fenêtre oscillo-battante    **PF:** Porte-Fenêtre  
**Ft:** Fenêtre de toit    **VR:** Volet Roulant    **PL:** Placard  
**ETEL:** Tableau Electrique    **Soffite:** - Faux plafond



### NOTA:

Plan de vente en état futur d'aménagement. Ce plan peut subir des modifications pour des raisons de construction ou d'amélioration. Les cotations et surfaces sont données sous réserve de ces impératifs techniques et des tolérances d'exécution, tant en ce qui concerne les dimensions libres que les équipements, gaines, soffites, faux plafonds. Le mobilier, les canalisations et radiateurs ne sont pas représentés.



Indice: A

PLAN ETABLI LE : 18/06/2020