


PLAN PRELIMINAIRE DE RESERVATION

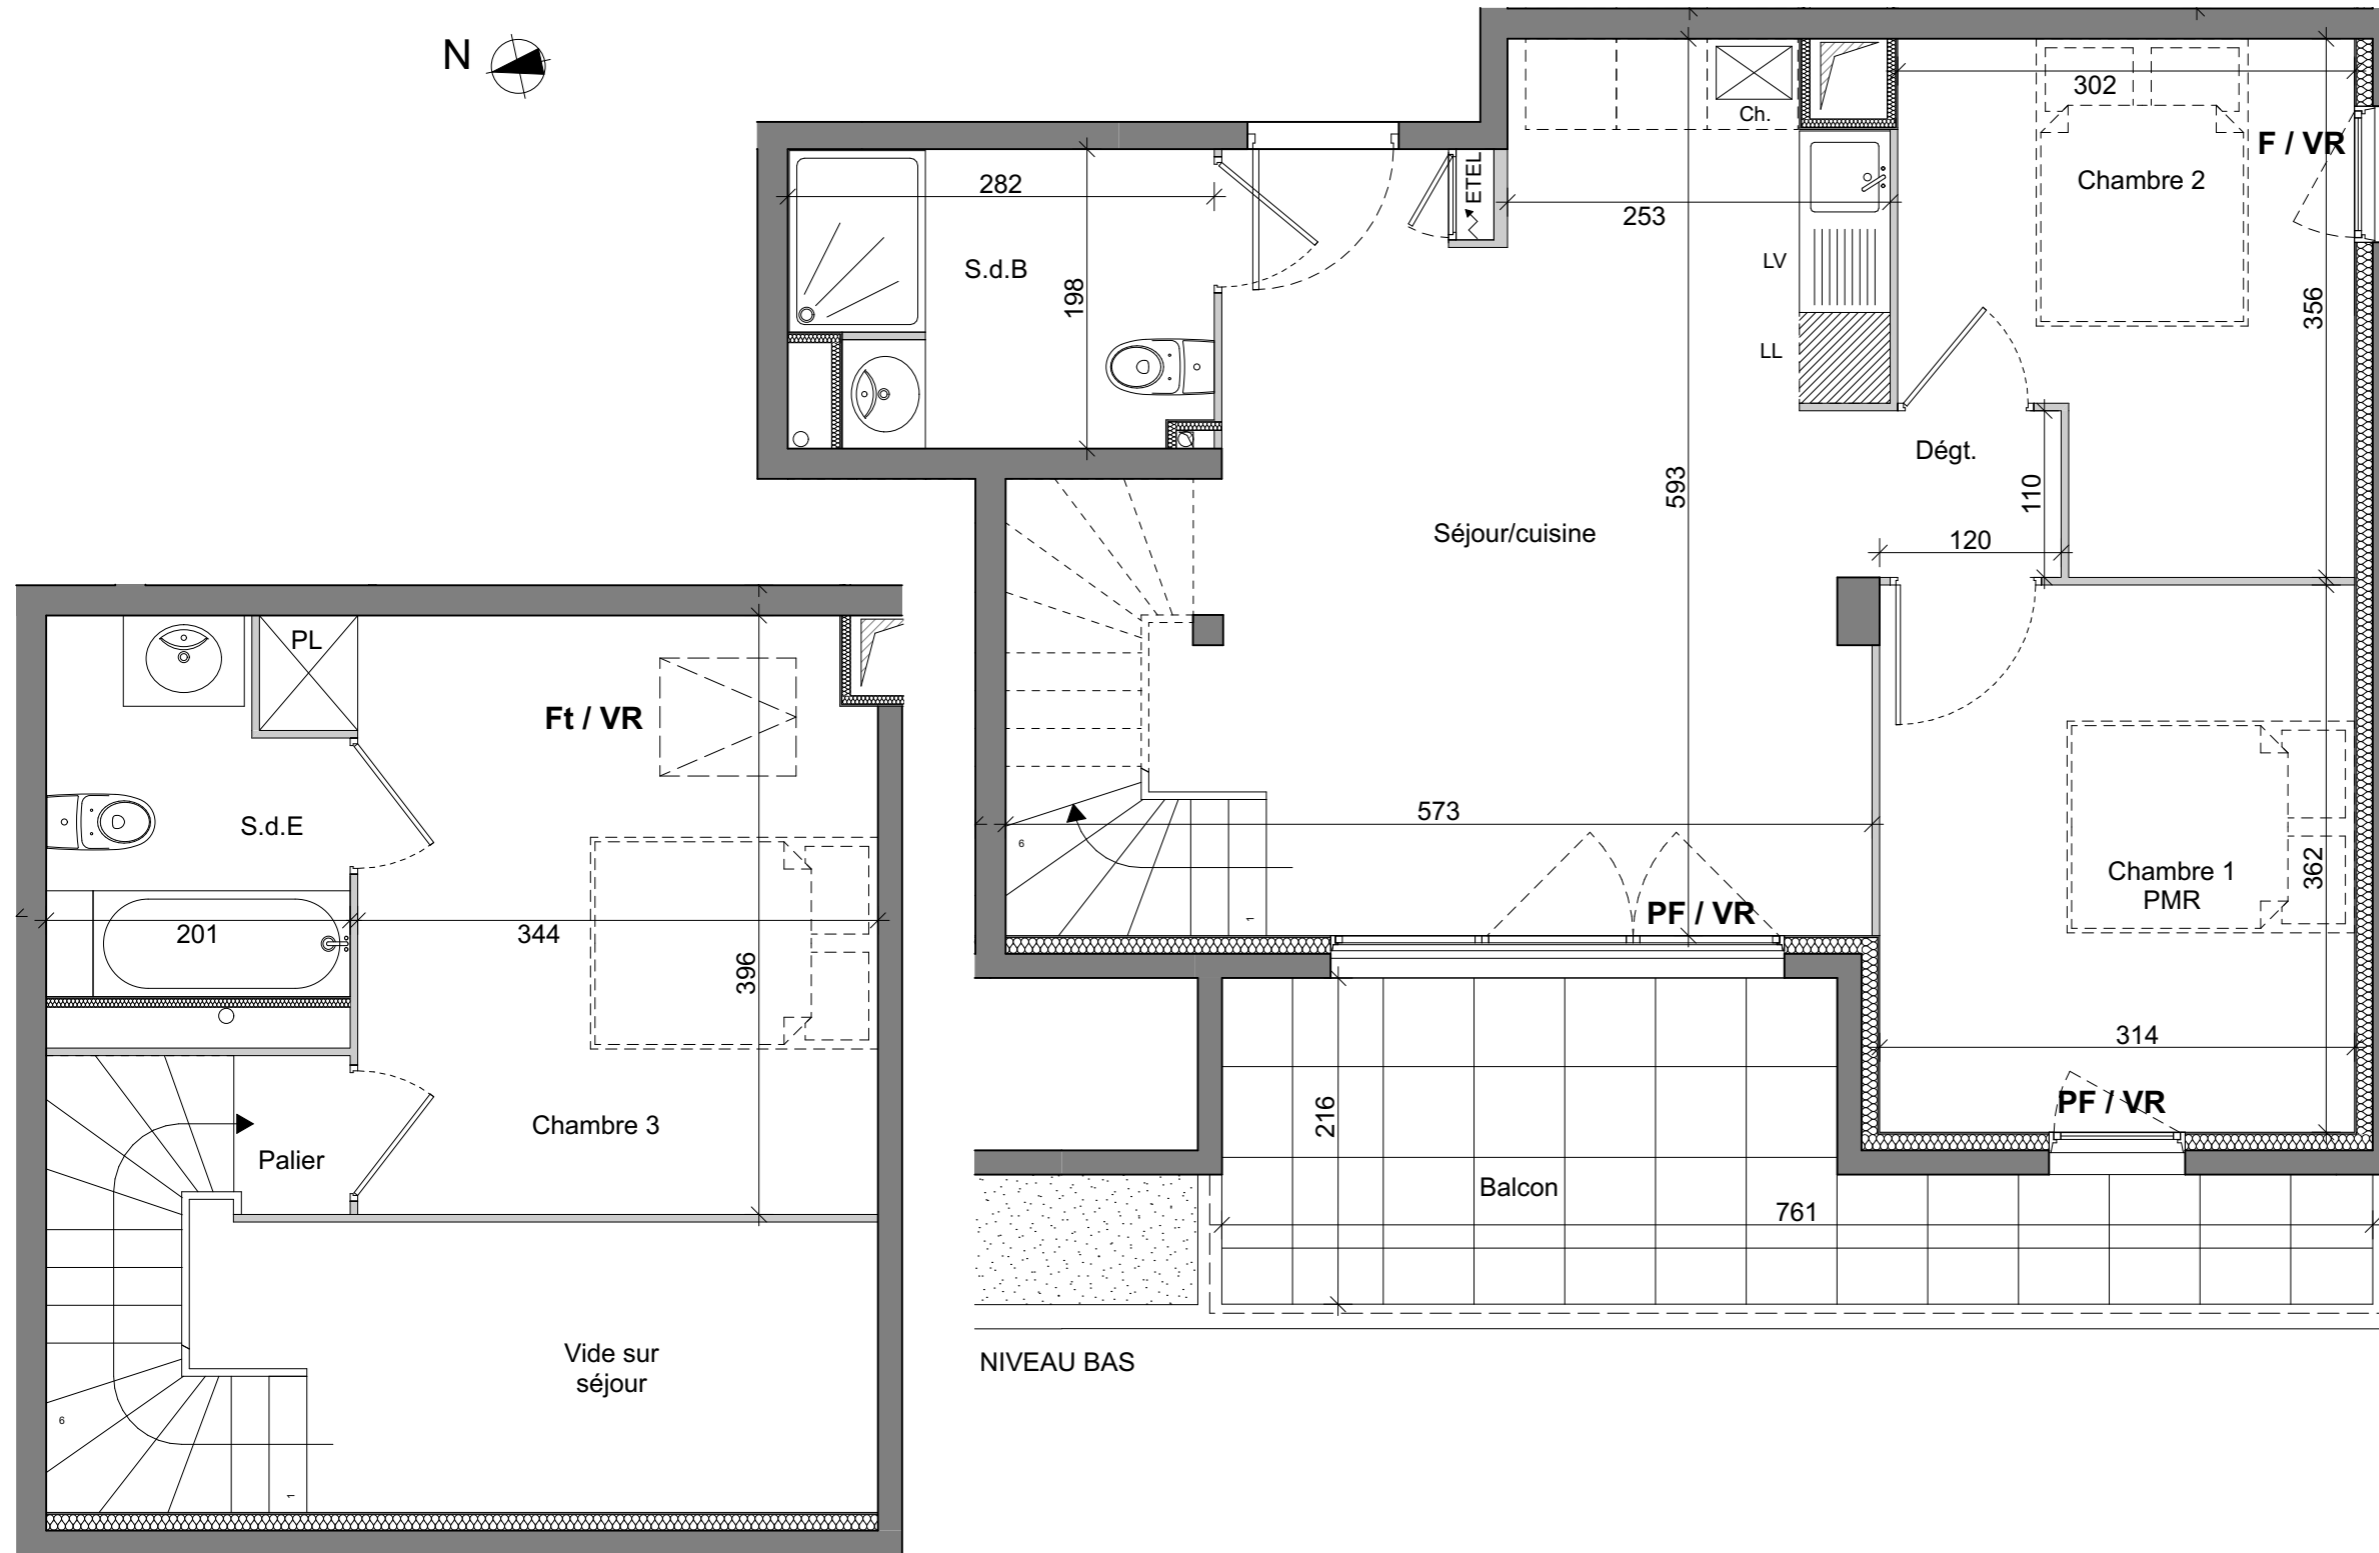


NIVEAU HAUT

NIVEAU BAS

LES SIX BASTIDES



LOCALISATION

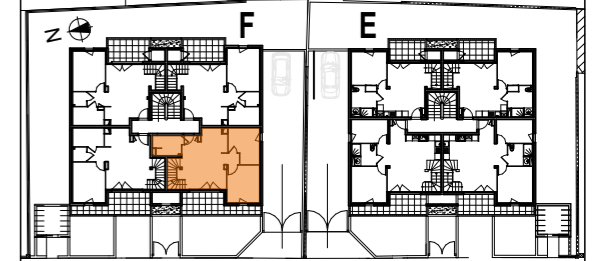

Boucle du stade

BÂTIMENT	F
NIVEAU	R+1 DUPLEX
TYPOLOGIE	4 PIÈCES
N° LOGT.	F12

TABLEAU DES SURFACES HABITABLES	
SEJOUR / CUISINE	25,15
CHAMBRE 1	11,35
CHAMBRE 2	9,45
DEGT.	1,30
S.d.B	5,20
Palier	0,80
CHAMBRE 3 + PL	13,95
Salle d'eau	4,50

TOTAL 71,70 m²

BALCON 11,80 m²

PLAN PROVISOIRE

LEGENDE

F: Fenêtre Fob: Fenêtre oscillo-battante PF: Porte-Fenêtre

Ft: Fenêtre de toit VR: Volet Roulant PL: Placard

ETEL: Tableau Electrique Soffite - Faux plafond



NOTA:

Plan de vente en état futur d'aménagement. Ce plan peut subir des modifications pour des raisons de construction ou d'amélioration.

Les cotations et surfaces sont données sous réserve de ces impératifs techniques et des tolérances d'exécution, tant en ce qui concerne les dimensions libres que les équipements, gaines, soffites, faux plafonds.

Le mobilier, les canalisations et radiateurs ne sont pas représentés.



Indice: A

PLAN ETABLI LE : 11/06/2020