


PLAN PRELIMINAIRE DE RESERVATION


LES SIX BASTIDES

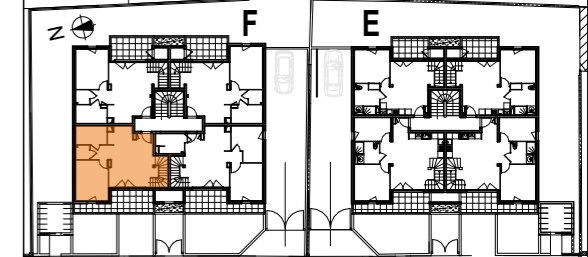


LOCALISATION



Boucle du stade

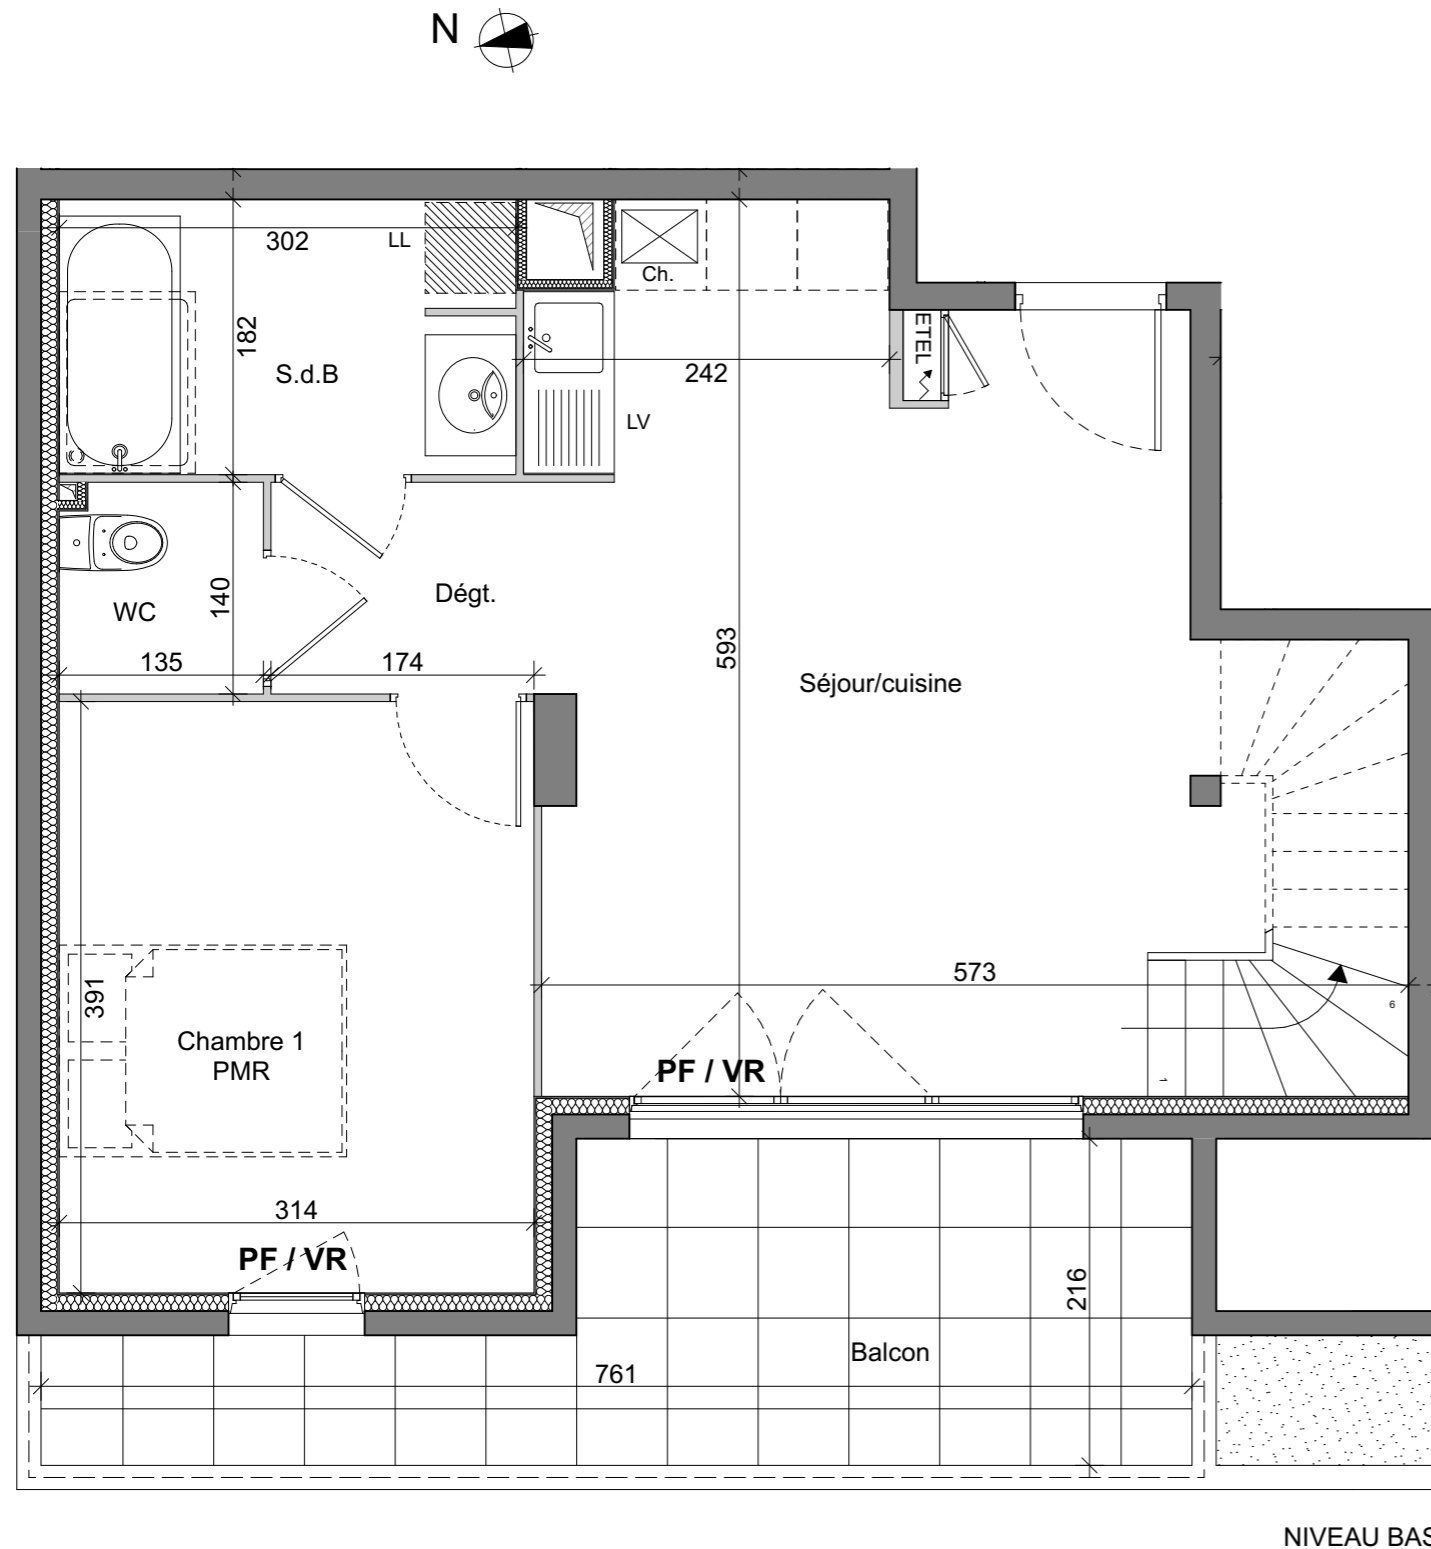

NIVEAU BAS

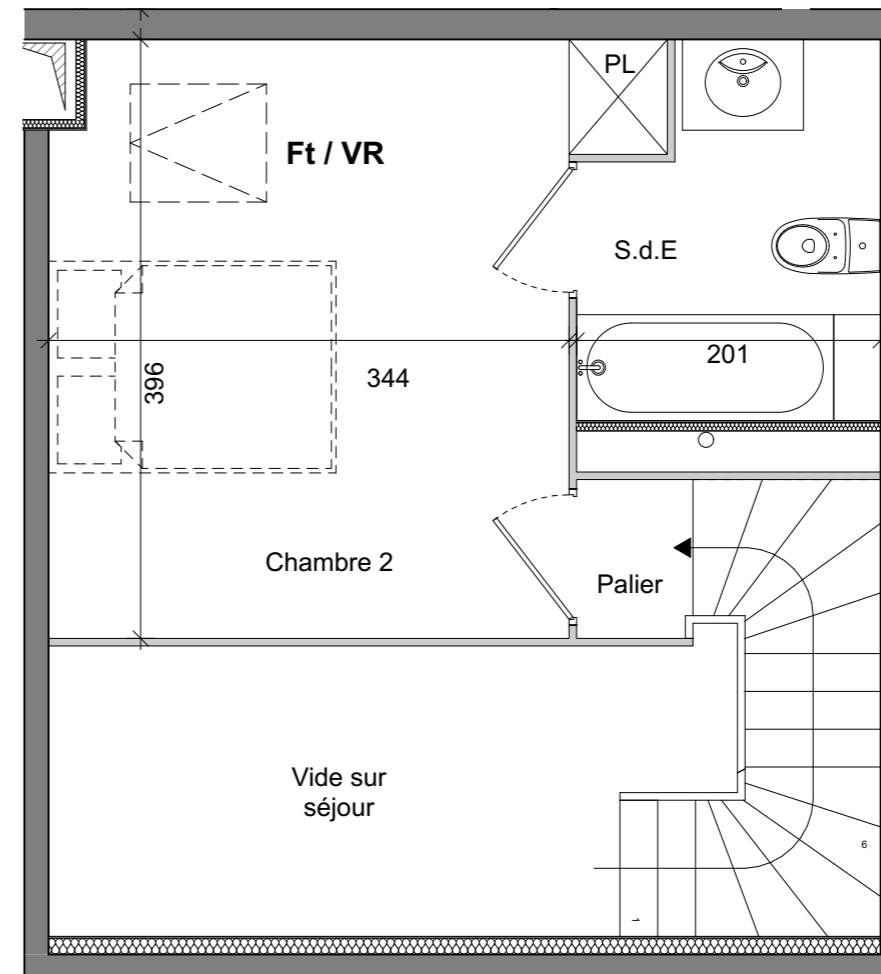

NIVEAU HAUT

BÂTIMENT	F
NIVEAU	R+1 DUPLEX
TYPOLOGIE	3 PIÈCES
N° LOGT.	F13


TABLEAU DES SURFACES HABITABLES	
SEJOUR / CUISINE	24,95
CHAMBRE 1	12,25
DEGT.	2,40
S.d.B	5,50
WC	1,85
Palier	0,80
CHAMBRE 2 + PL	13,95
Salle d'eau	4,50

TOTAL	66,20 m²
BALCON	11,80 m ²

PLAN PROVISOIRE

LEGENDE

- F:** Fenêtre **Fob:** Fenêtre oscillo-battante **PF:** Porte-Fenêtre
Ft: Fenêtre de toit **VR:** Volet Roulant **PL:** Placard
ETEL: Tableau Electrique **Soffite - Faux plafond**

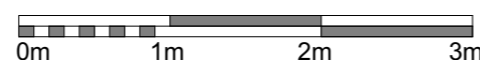

NOTA:

Plan de vente en état futur d'aménagement. Ce plan peut subir des modifications pour des raisons de construction ou d'amélioration. Les cotations et surfaces sont données sous réserve de ces impératifs techniques et des tolérances d'exécution, tant en ce qui concerne les dimensions libres que les équipements, gaines, soffites, faux plafonds. Le mobilier, les canalisations et radiateurs ne sont pas représentés.



Indice: A

PLAN ETABLI LE : 11/06/2020