




PLAN PRELIMINAIRE DE RESERVATION

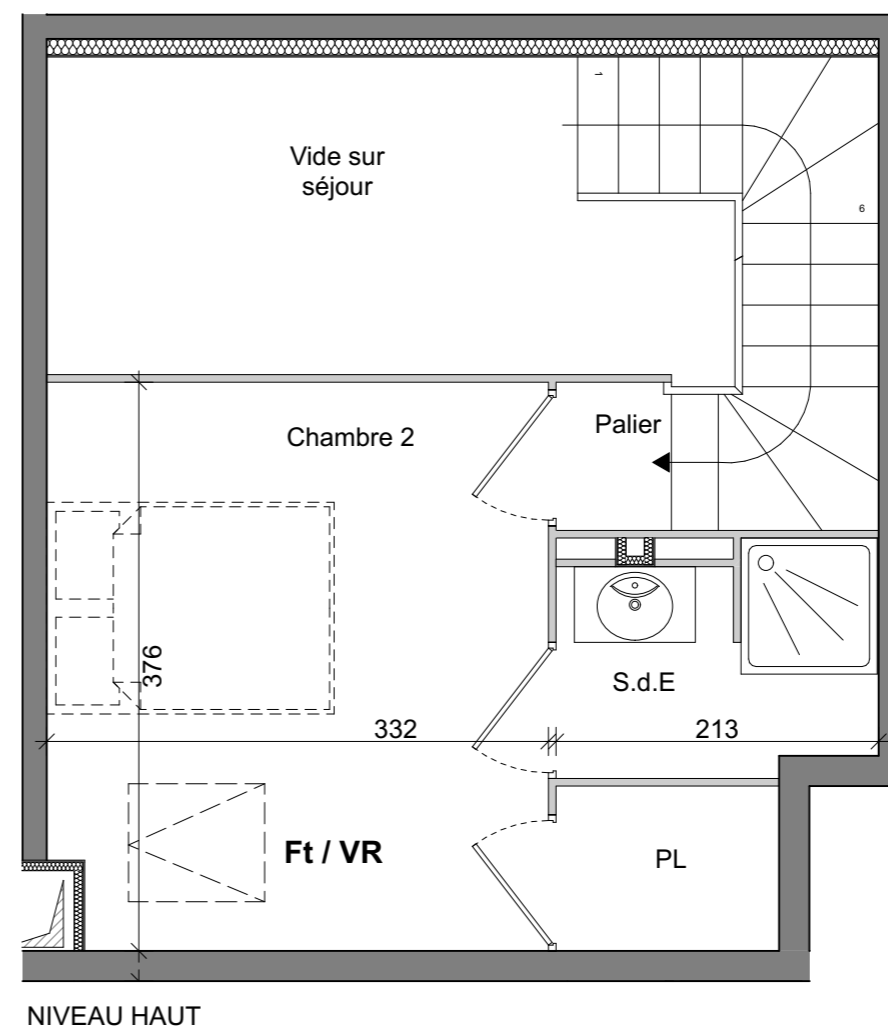

LES SIX BASTIDES

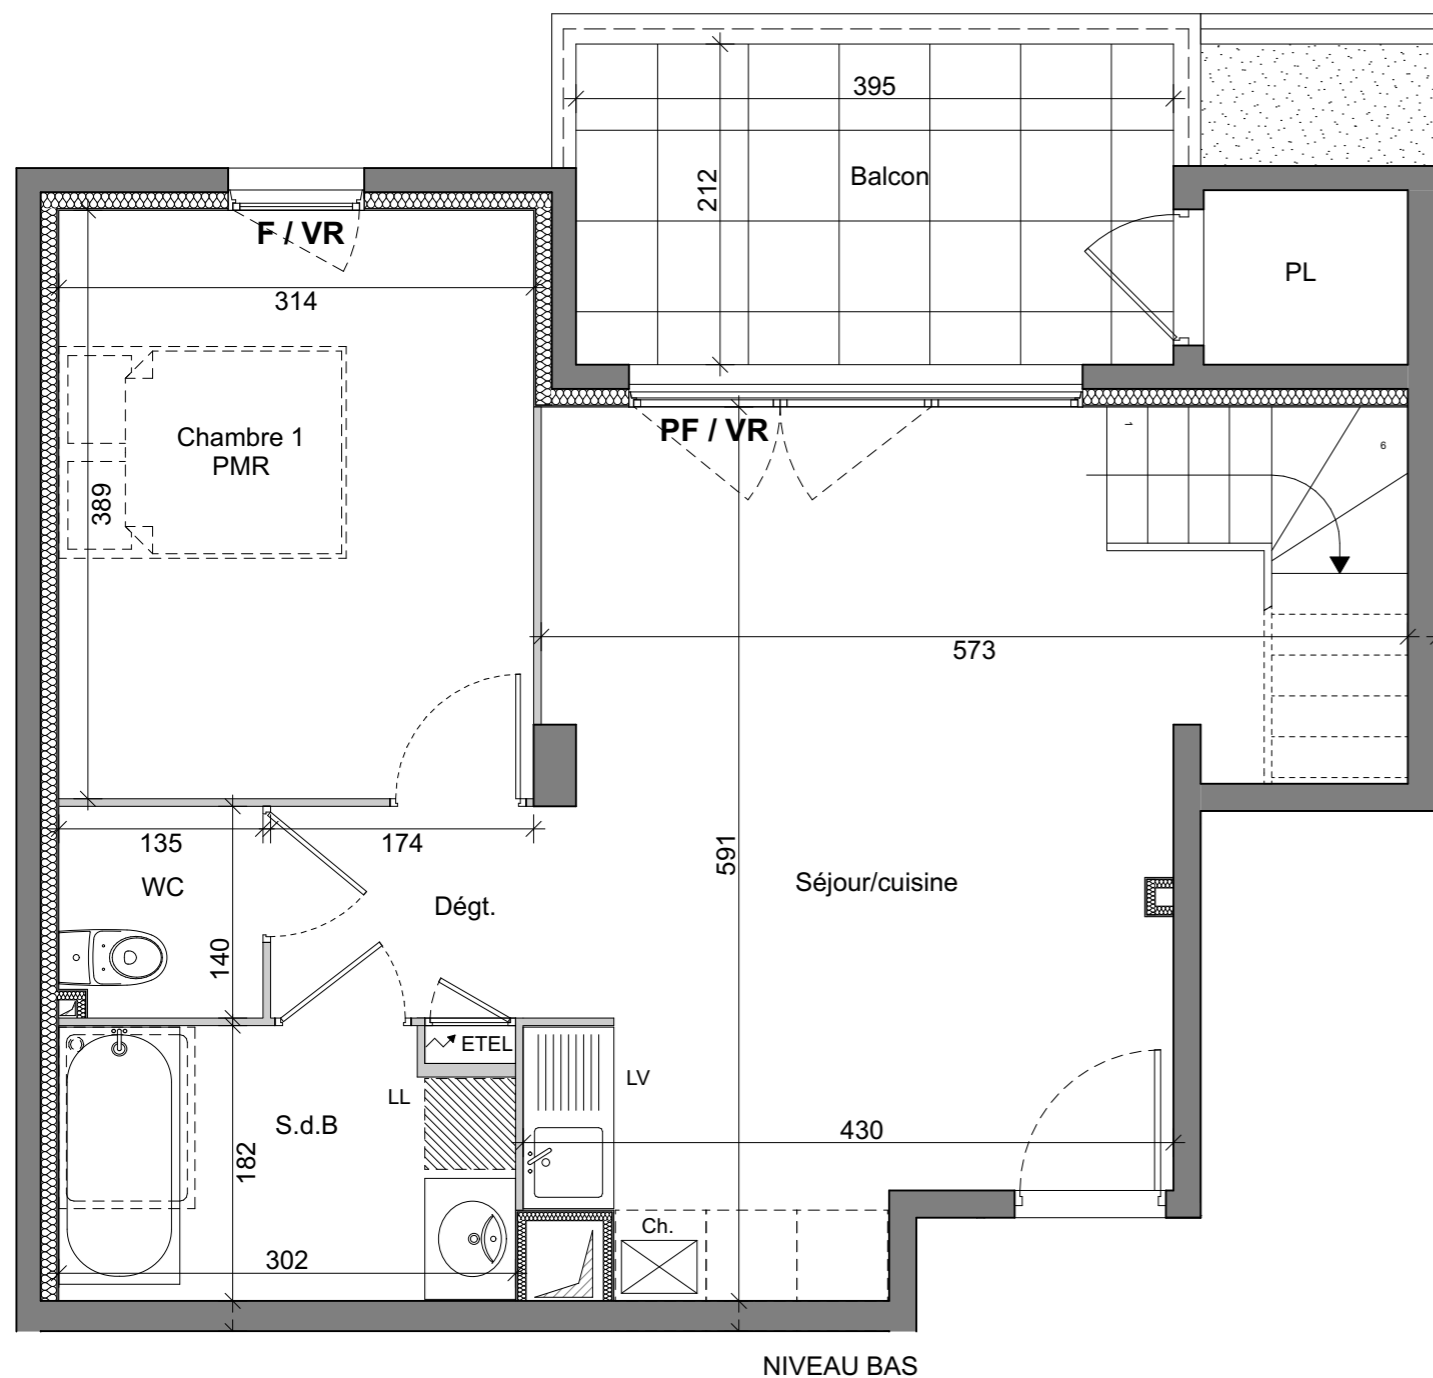

LOCALISATION

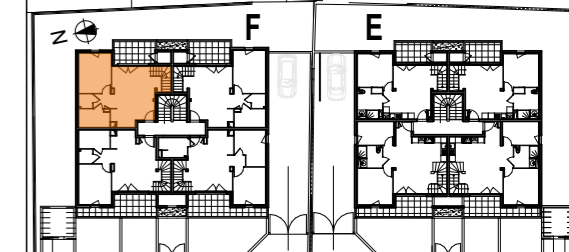

Boucle du stade


BÂTIMENT	F
NIVEAU	R+1 DUPLEX
TYPLOGIE	3 PIÈCES
N° LOGT.	F14

TABLEAU DES SURFACES HABITABLES	
SEJOUR / CUISINE	23,50
CHAMBRE 1	12,20
DEGT.	2,40
S.d.B	5,25
WC	1,85
Palier	0,75
CHAMBRE 2 + PL	13,95
Salle d'eau	3,00
TOTAL	62,90 m²
BALCON + PL	9,80 m ²

PLAN PROVISOIRE

LEGENDE

- F:** Fenêtre **Fob:** Fenêtre oscillo-battante **PF:** Porte-Fenêtre
Ft: Fenêtre de toit **VR:** Volet Roulant **PL:** Placard
 Tableau Electrique Soffite - Faux plafond

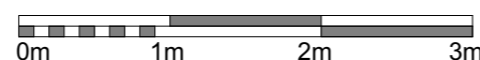

NOTA:

Plan de vente en état futur d'aménagement. Ce plan peut subir des modifications pour des raisons de construction ou d'amélioration. Les cotations et surfaces sont données sous réserve de ces impératifs techniques et des tolérances d'exécution, tant en ce qui concerne les dimensions libres que les équipements, gaines, soffites, faux plafonds. Le mobilier, les canalisations et radiateurs ne sont pas représentés.



Indice: A

PLAN ETABLI LE : 11/06/2020