



# PLAN PRELIMINAIRE DE RESERVATION

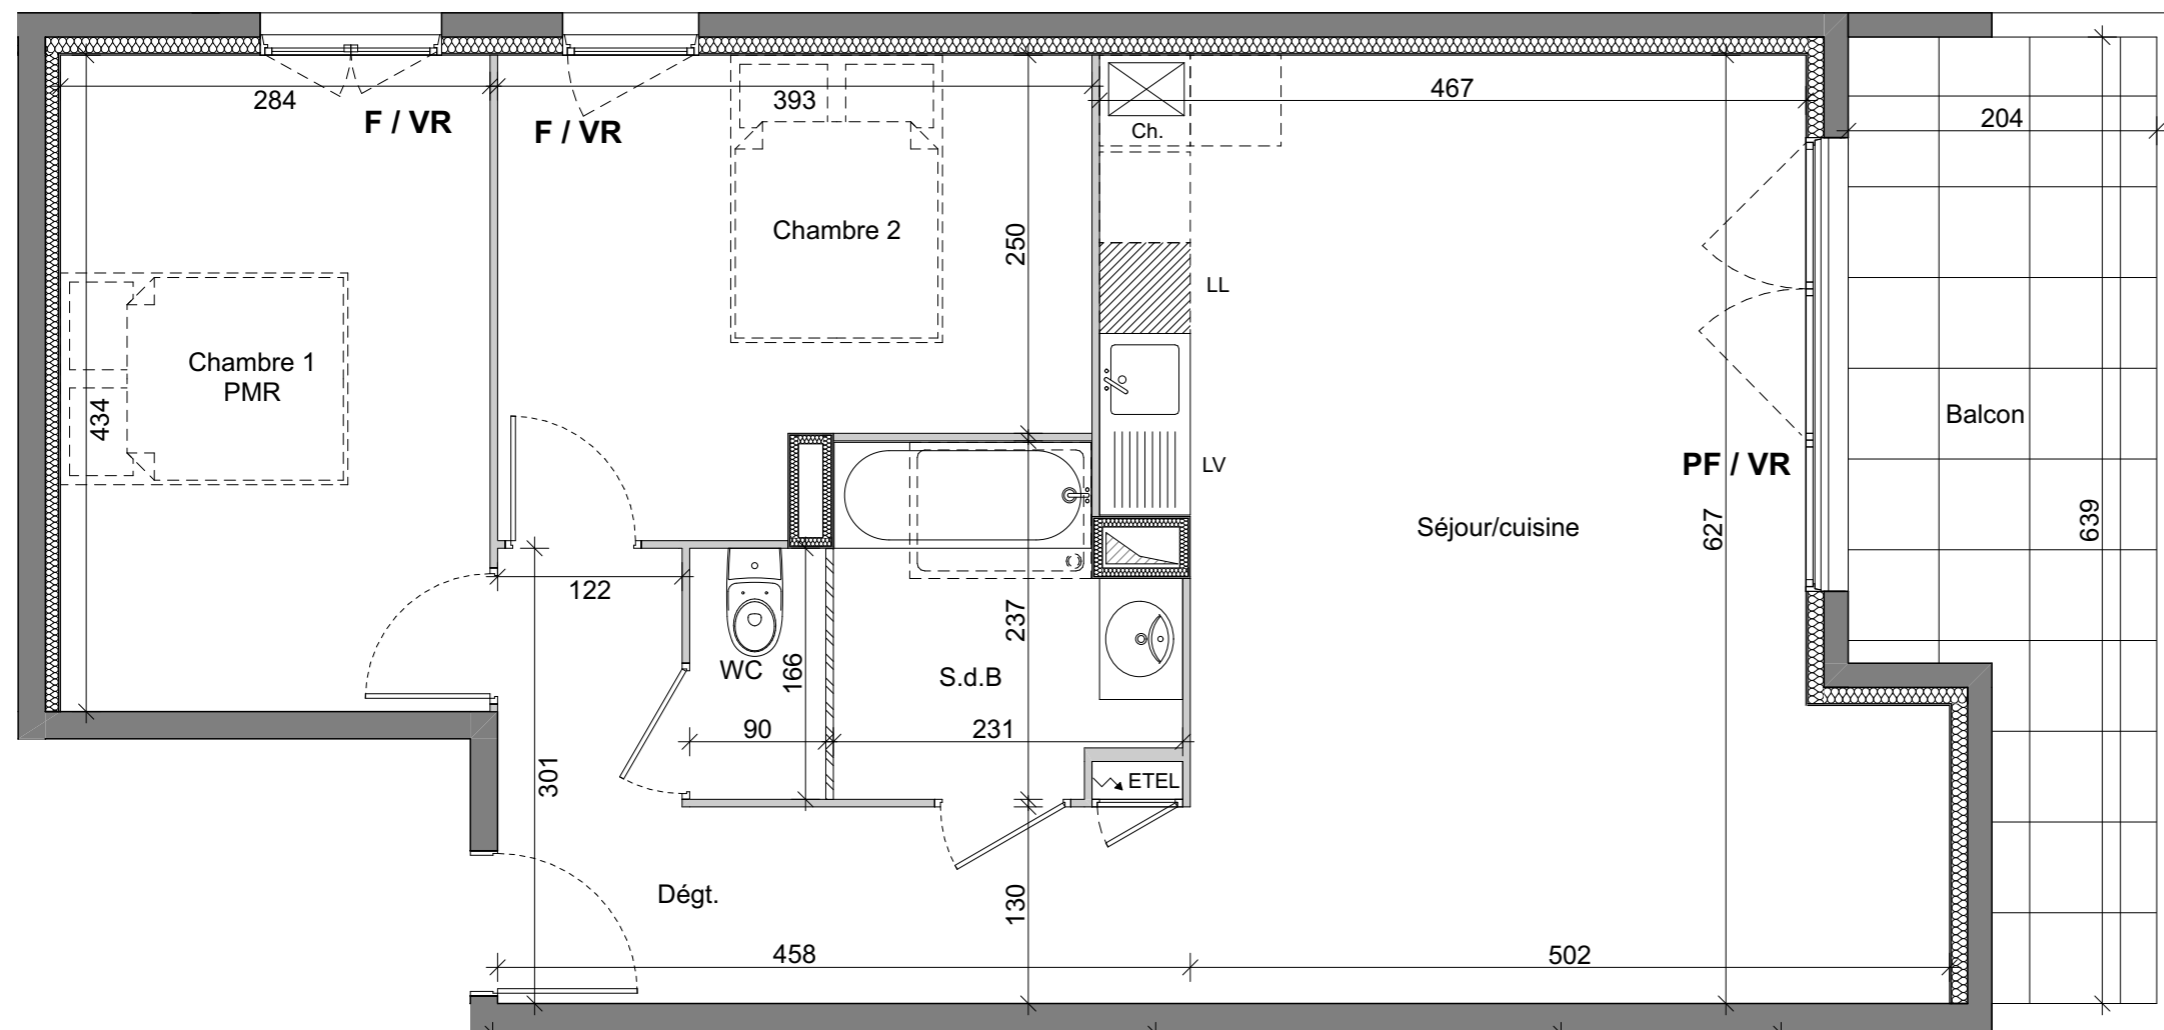

## LES SIX BASTIDES



### LOCALISATION

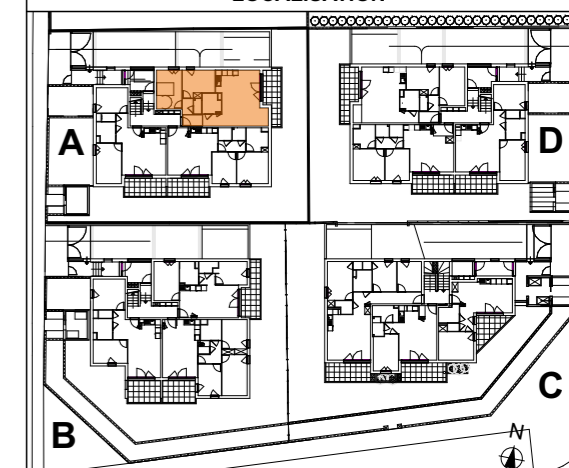


BÂTIMENT	A
NIVEAU	REZ-DE-CHAUSSÉE
TYPOLOGIE	3 PIÈCES
N° LOGT.	A01

TABLEAU DES SURFACES HABITABLES	
SEJOUR / CUISINE	29,25
CHAMBRE 1	12,30
CHAMBRE 2	11,20
DEGT.	8,05
S.d.B	4,70
WC	1,50
<b>TOTAL</b>	<b>67,00 m<sup>2</sup></b>
BALCON	10,90 m <sup>2</sup>

**PLAN PROVISOIRE**

### LEGENDE

- F:** Fenêtre    **Fob:** Fenêtre oscillo-battante    **PF:** Porte-Fenêtre  
**Ft:** Fenêtre de toit    **VR:** Volet Roulant    **PL:** Placard  
**ETEL** Tableau Electrique    Soffite - Faux plafond

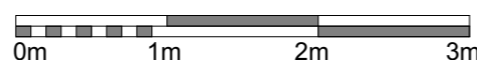

### NOTA:

Plan de vente en état futur d'aménagement. Ce plan peut subir des modifications pour des raisons de construction ou d'amélioration. Les cotations et surfaces sont données sous réserve de ces impératifs techniques et des tolérances d'exécution, tant en ce qui concerne les dimensions libres que les équipements, gaines, soffites, faux plafonds. Le mobilier, les canalisations et radiateurs ne sont pas représentés.



Indice: A

PLAN ETABLI LE : 06/07/2020