




PLAN PRELIMINAIRE DE RESERVATION

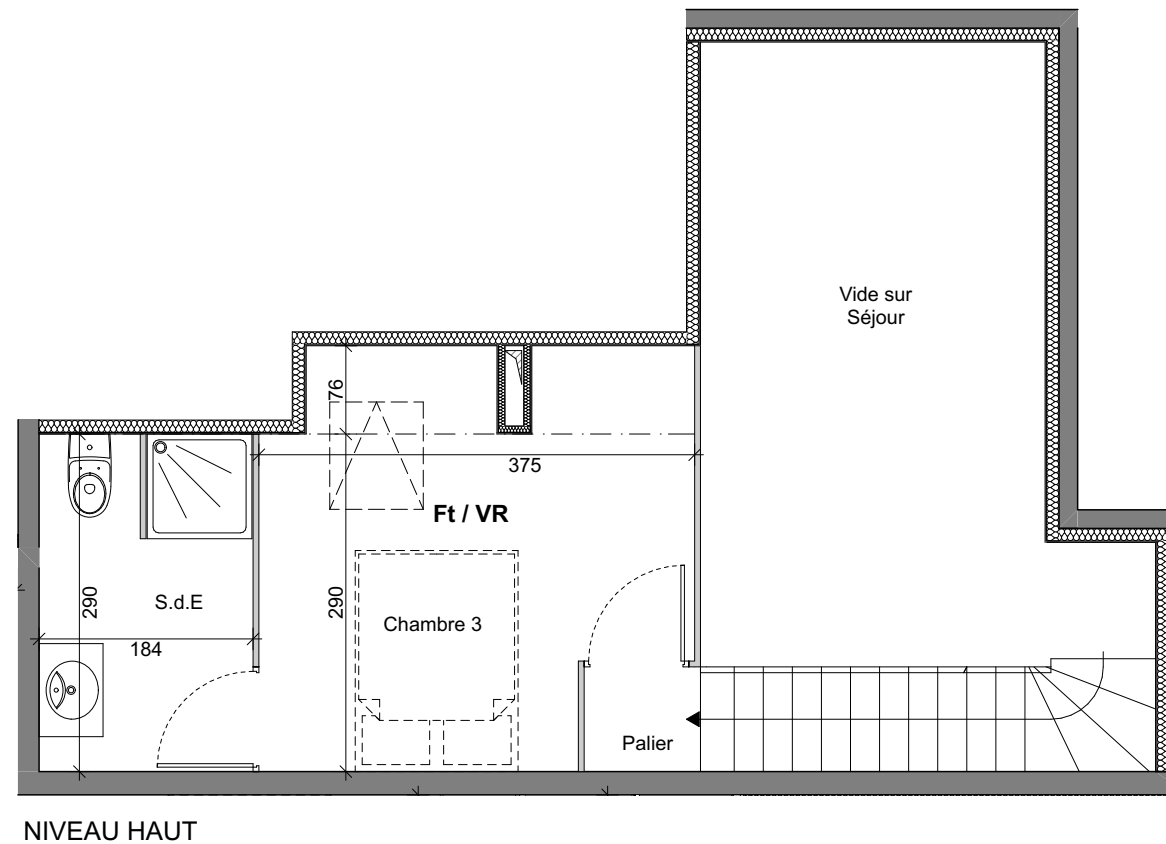

LES SIX BASTIDES

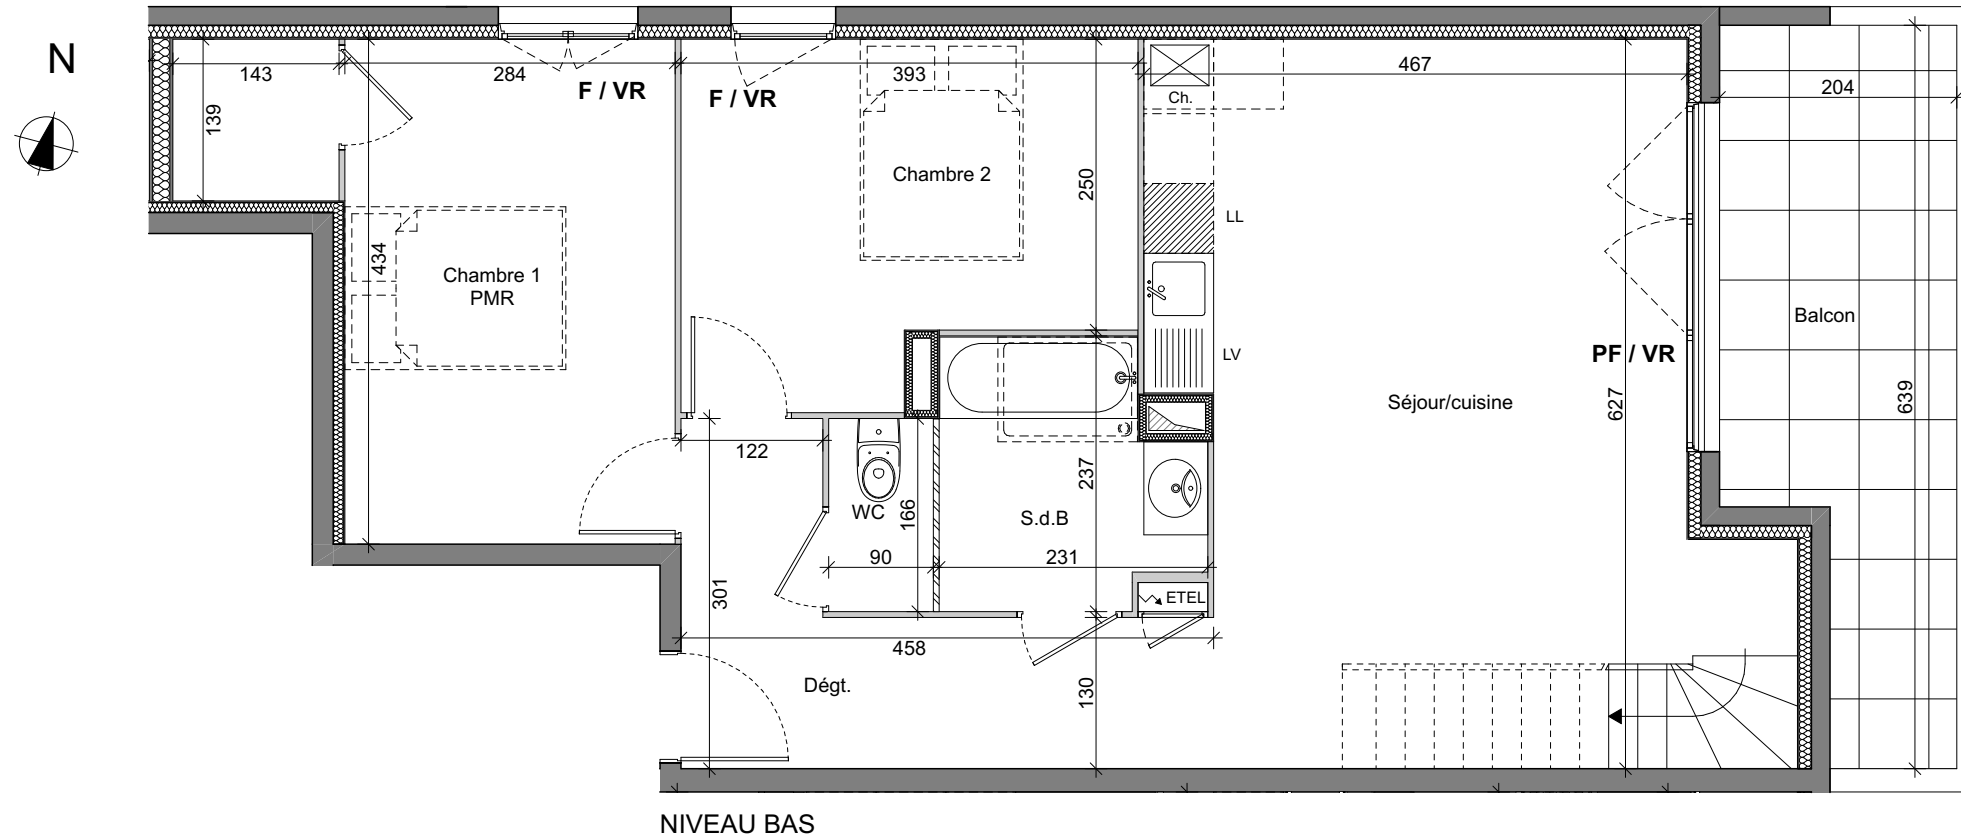

LOCALISATION

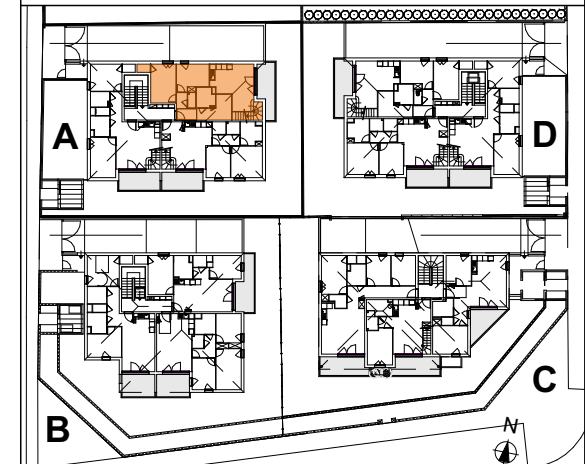

BÂTIMENT	A
NIVEAU	R+1 DUPLEX
TYPOLOGIE	4 PIÈCES
N° LOGT.	A11

TABLEAU DES SURFACES HABITABLES	
SEJOUR / CUISINE	26,80
CHAMBRE 1	14,35
CHAMBRE 2	11,20
DEGT.	8,05
S.d.B	4,70
WC	1,50
PALIER	0,90
CHAMBRE 3	9,90
S.d.E	5,30
TOTAL	82,70 m²
BALCON	10,90 m ²

PLAN PROVISOIRE

LEGENDE

- F: Fenêtre Fob: Fenêtre oscillo-battante PF: Porte-Fenêtre
 Ft: Fenêtre de toit VR: Volet Roulant PL: Placard
 Tableau Electrique Soffite - Faux plafond



NOTA:

Plan de vente en état futur d'aménagement. Ce plan peut subir des modifications pour des raisons de construction ou d'amélioration.
 Les cotations et surfaces sont données sous réserve de ces impératifs techniques et des tolérances d'exécution, tant en ce qui concerne les dimensions libres que les équipements, gaines, soffites, faux plafonds.
 Le mobilier, les canalisations et radiateurs ne sont pas représentés.



Indice: B

PLAN ETABLI LE : 29/09/2020