



# PLAN PRELIMINAIRE DE RESERVATION

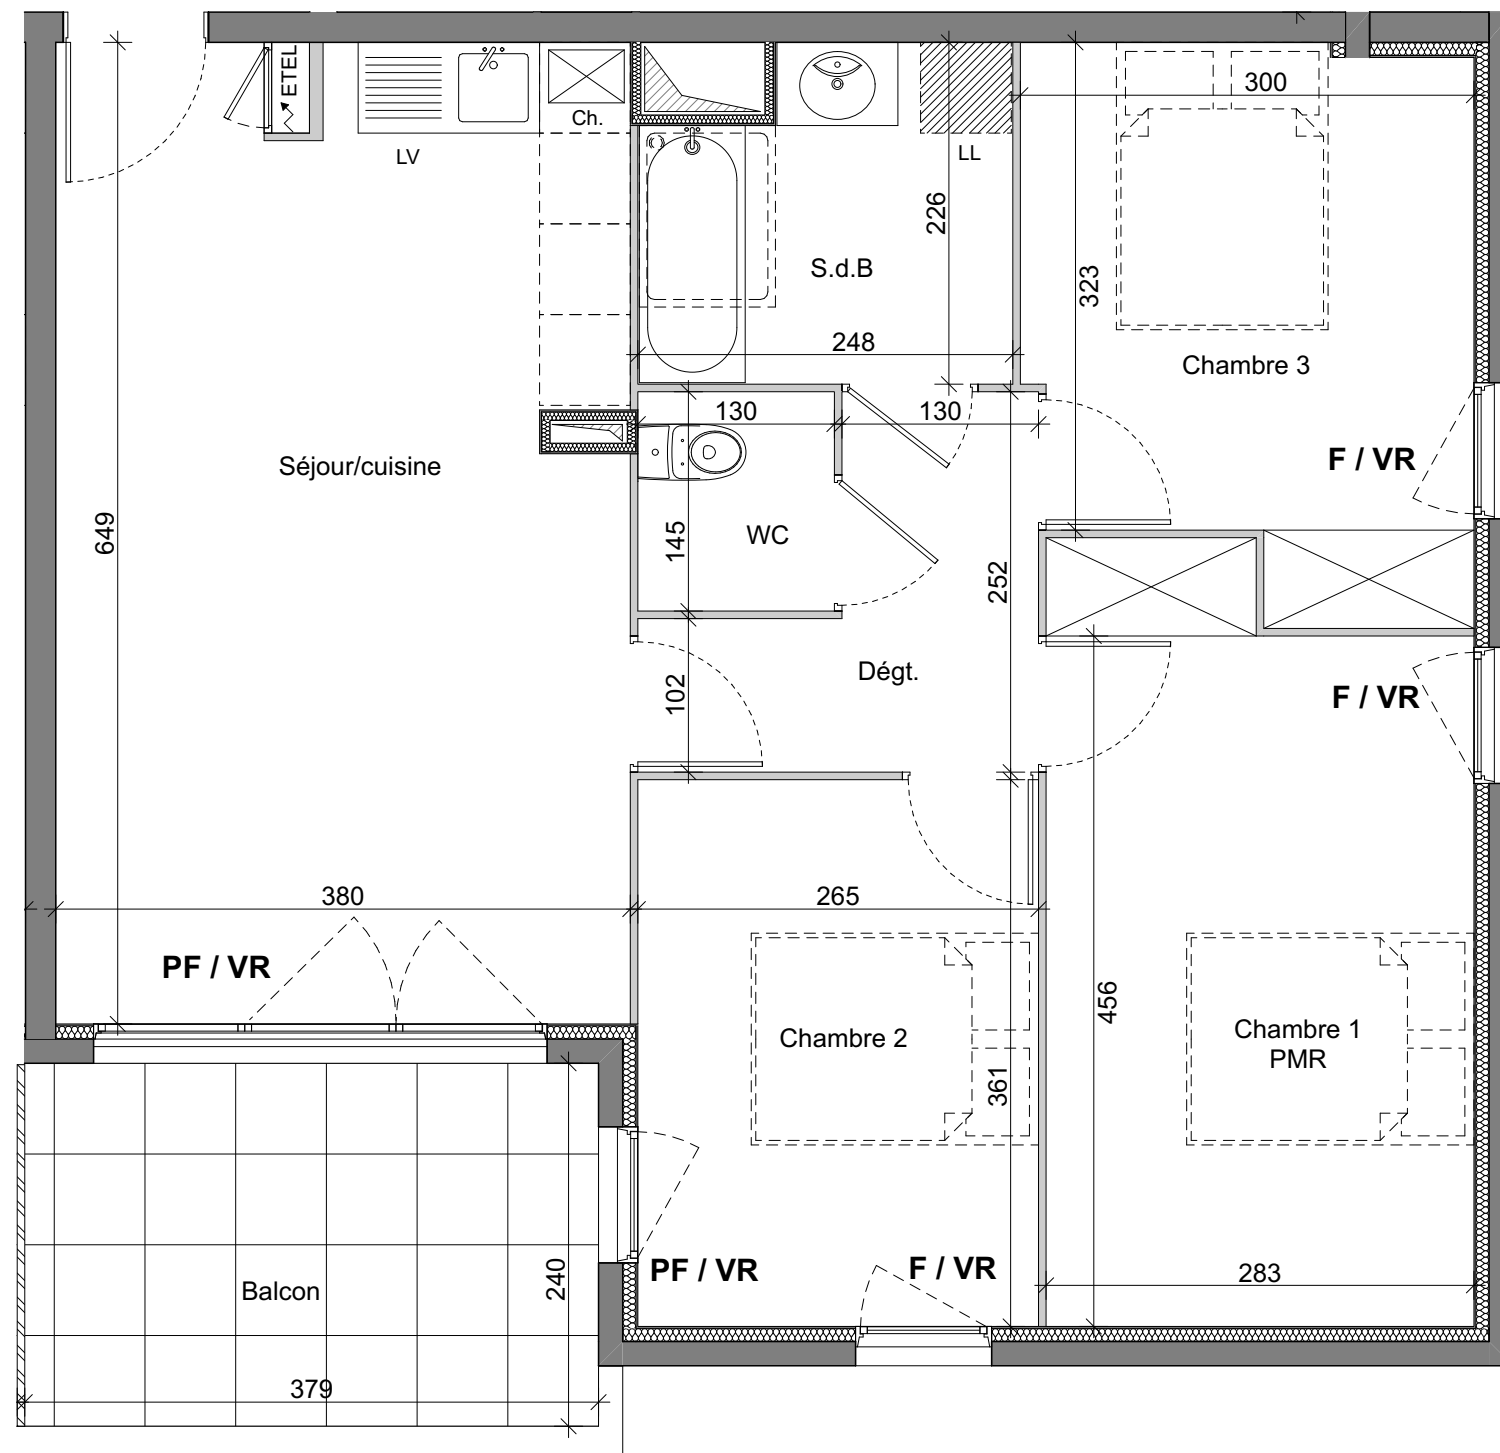

## LES SIX BASTIDES



### LOCALISATION

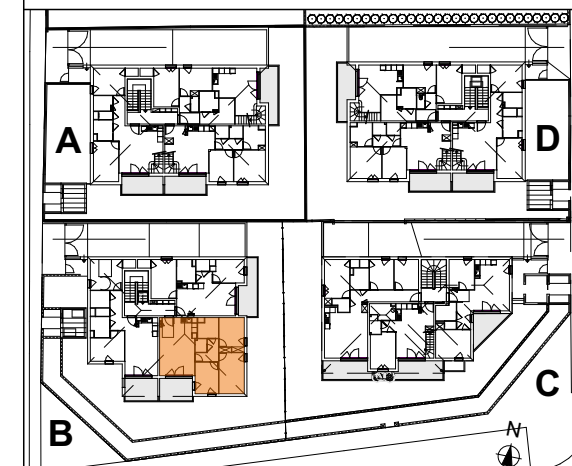


|          |          |
|----------|----------|
| BÂTIMENT | <b>B</b> |
| NIVEAU   | R+1      |
| TYPLOGIE | 4 PIÈCES |
| N° LOGT. | B12      |

| TABLEAU DES SURFACES HABITABLES |                            |
|---------------------------------|----------------------------|
| SEJOUR / CUISINE                | 24,20                      |
| CHAMBRE 1                       | 13,80                      |
| CHAMBRE 2                       | 9,55                       |
| CHAMBRE 3                       | 10,30                      |
| DEGT.                           | 4,65                       |
| S.d.B                           | 5,10                       |
| WC                              | 1,85                       |
| <b>TOTAL</b>                    | <b>69,45 m<sup>2</sup></b> |
| BALCON                          | 9,10 m <sup>2</sup>        |

**PLAN PROVISOIRE**

### LEGENDE

- F:** Fenêtre    **Fob:** Fenêtre oscillo-battante    **PF:** Porte-Fenêtre  
**Ft:** Fenêtre de toit    **VR:** Volet Roulant    **PL:** Placard  
 Tableau Electrique    Soffite - Faux plafond

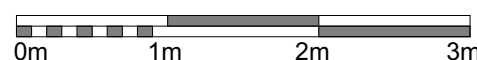

### NOTA:

Plan de vente en état futur d'aménagement. Ce plan peut subir des modifications pour des raisons de construction ou d'amélioration. Les cotations et surfaces sont données sous réserve de ces impératifs techniques et des tolérances d'exécution, tant en ce qui concerne les dimensions libres que les équipements, gaines, soffites, faux plafonds. Le mobilier, les canalisations et radiateurs ne sont pas représentés.



Indice: A

PLAN ETABLI LE : 06/07/2020