



# PLAN PRELIMINAIRE DE RESERVATION

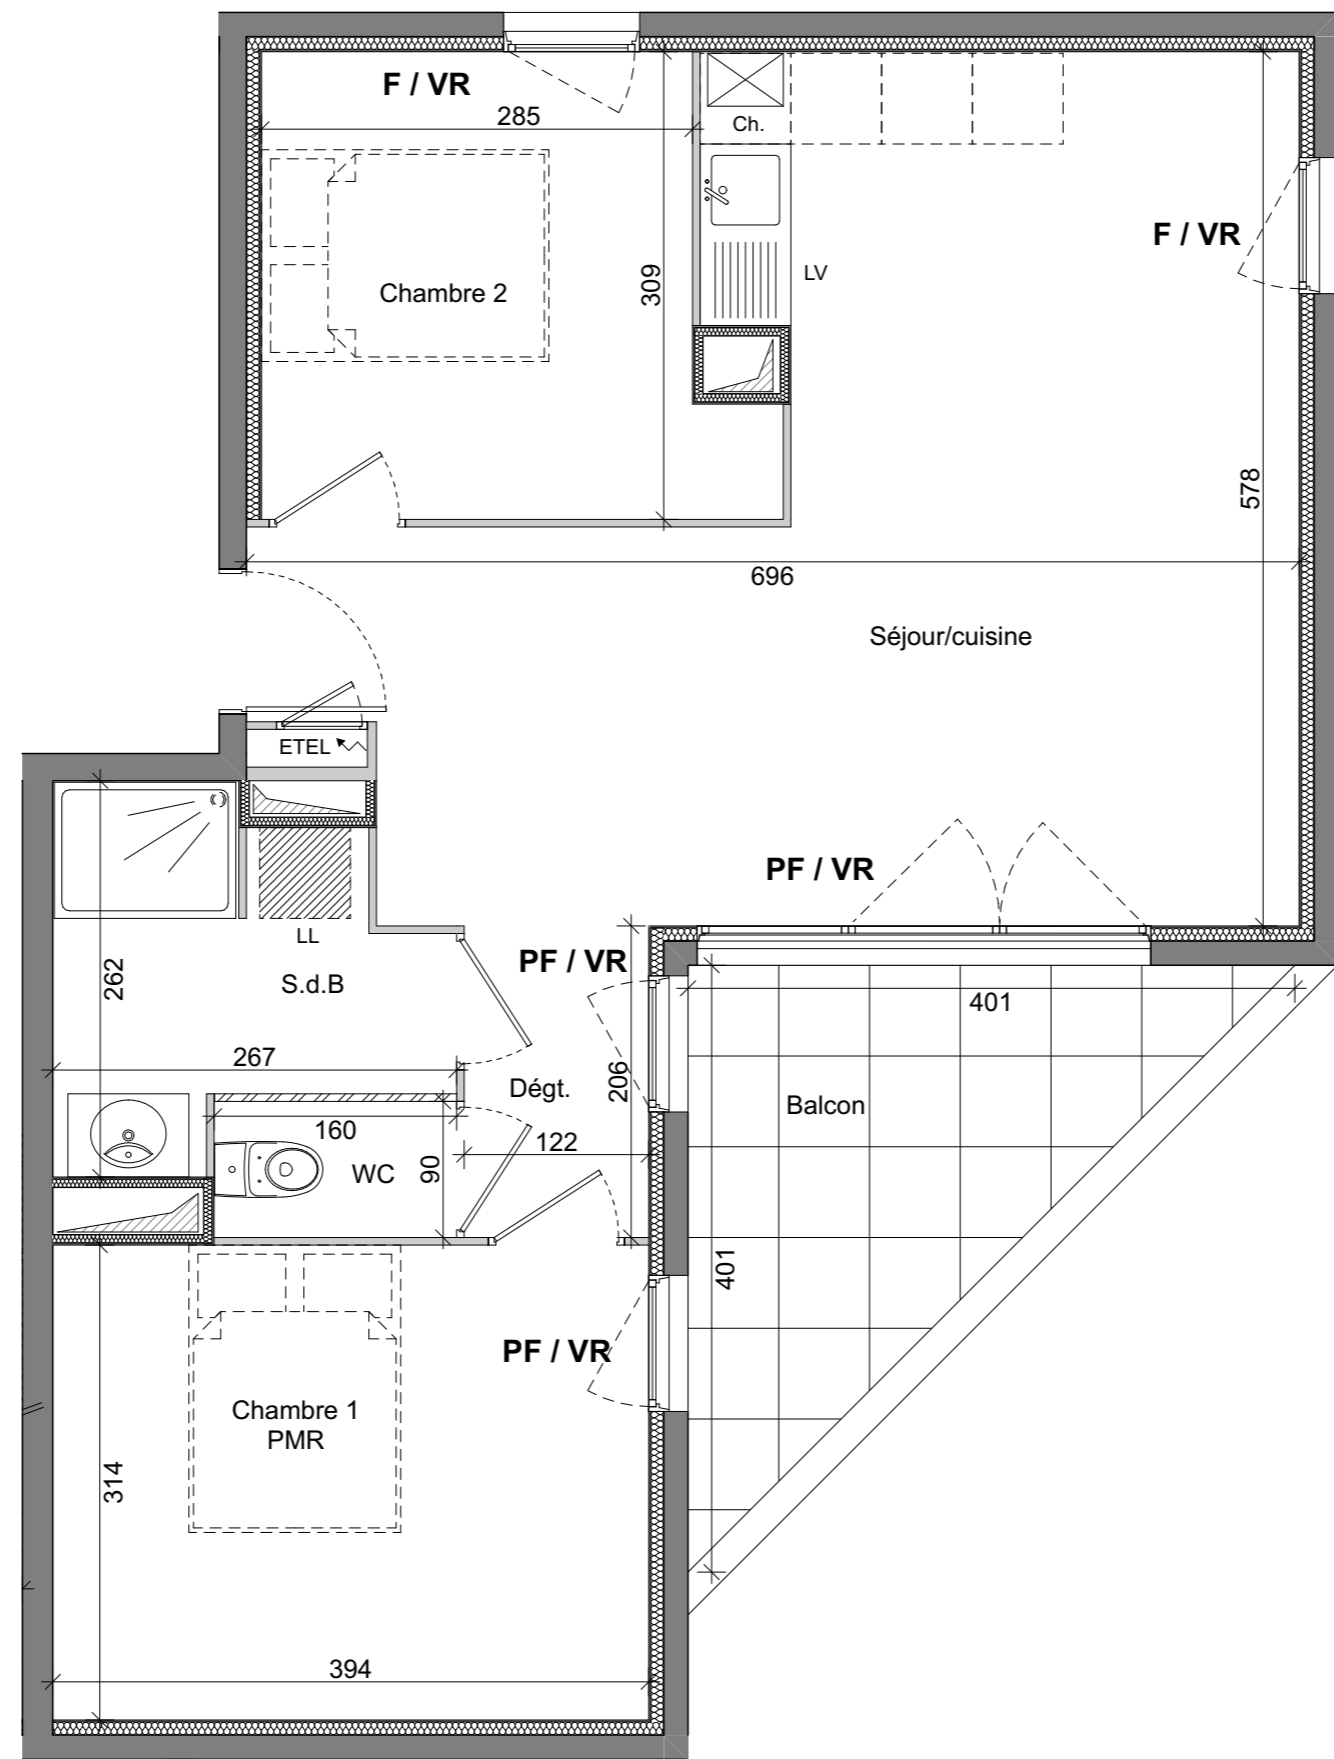

## LES SIX BASTIDES



### LOCALISATION

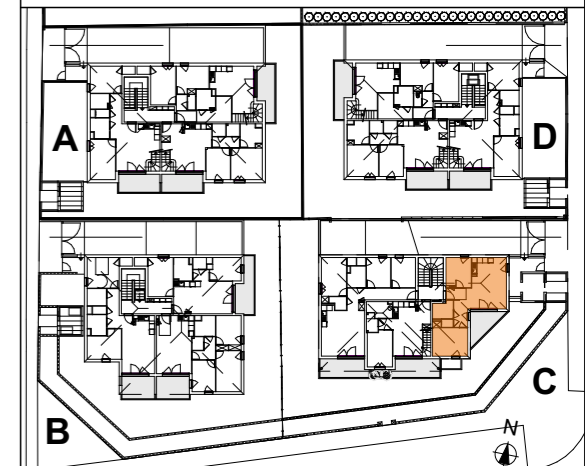

BÂTIMENT	C
NIVEAU	R+1
TYPOLOGIE	3 PIÈCES
N° LOGT.	C11

TABLEAU DES SURFACES HABITABLES	
SEJOUR / CUISINE	28,80
CHAMBRE 1	12,35
CHAMBRE 2	9,25
DEGT.	2,50
S.d.B	5,20
WC	1,45
<b>TOTAL</b>	<b>59,55 m<sup>2</sup></b>
BALCON	8,05 m <sup>2</sup>

**PLAN PROVISOIRE**

### LEGENDE

F: Fenêtre    Fob: Fenêtre oscillo-battante    PF: Porte-Fenêtre

Ft: Fenêtre de toit    VR: Volet Roulant    PL: Placard

ETEL: Tableau Electrique    Soffite - Faux plafond



### NOTA:

Plan de vente en état futur d'aménagement. Ce plan peut subir des modifications pour des raisons de construction ou d'amélioration.

Les cotations et surfaces sont données sous réserve de ces impératifs techniques et des tolérances d'exécution, tant en ce qui concerne les dimensions libres que les équipements, gaines, soffites, faux plafonds.

Le mobilier, les canalisations et radiateurs ne sont pas représentés.



Indice: A

PLAN ETABLI LE : 06/07/2020