



PLAN PRELIMINAIRE DE RESERVATION

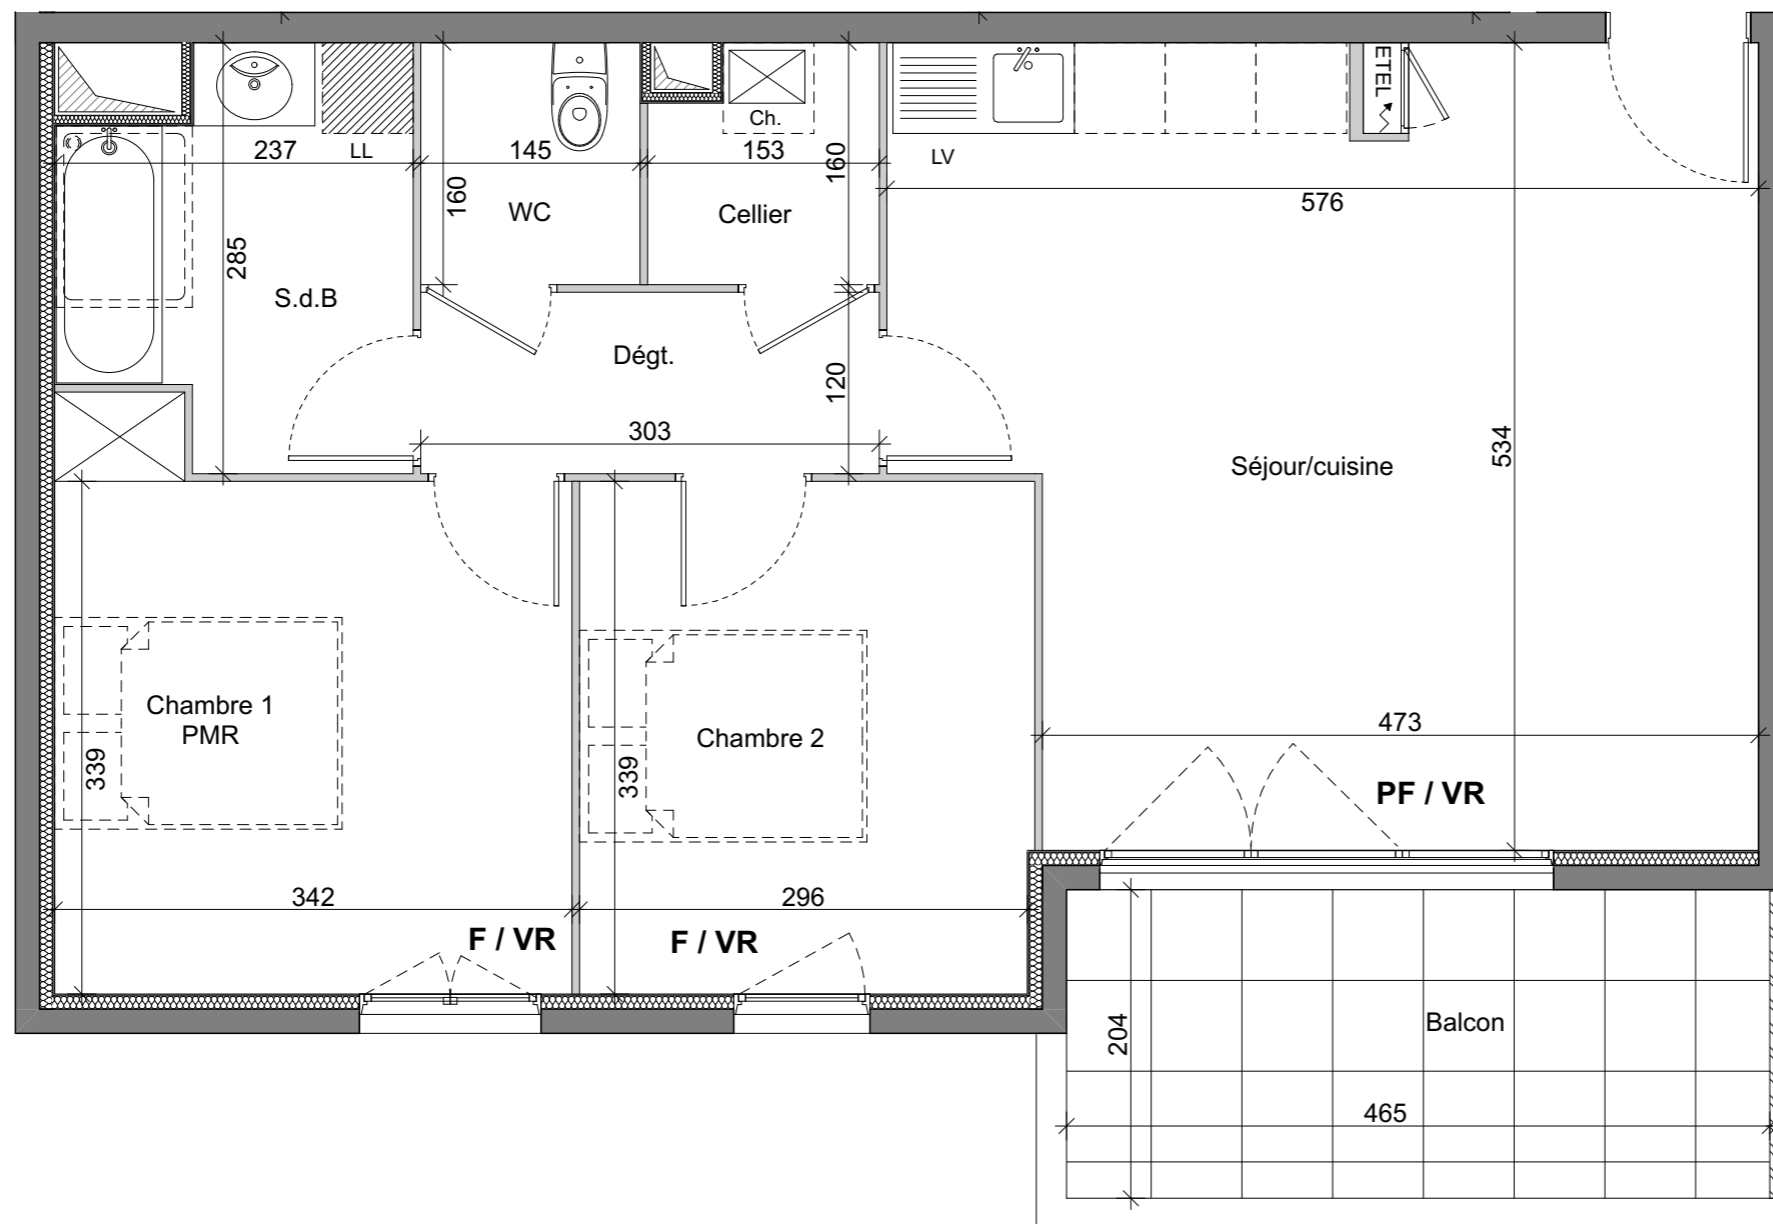

LES SIX BASTIDES



LOCALISATION

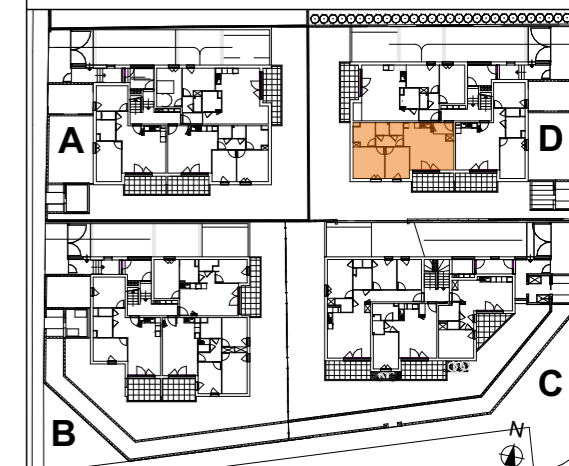

BÂTIMENT	D
NIVEAU	REZ-DE-CHAUSSÉE
TYPOLOGIE	3 PIÈCES
N° LOGT.	D02

TABLEAU DES SURFACES HABITABLES	
SEJOUR / CUISINE	27,95
CHAMBRE 1	12,10
CHAMBRE 2	10,15
CELLIER	2,25
DEGT.	3,65
S.d.B	5,70
WC	2,30
TOTAL	64,10 m²
BALCON	9,50 m ²


PLAN PROVISOIRE

LEGENDE

F: Fenêtre **Fob**: Fenêtre oscillo-battante **PF**: Porte-Fenêtre

Ft: Fenêtre de toit **VR**: Volet Roulant **PL**: Placard

ETEL: Tableau Electrique Soffite - Faux plafond

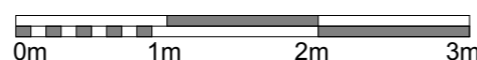

NOTA:

Plan de vente en état futur d'aménagement. Ce plan peut subir des modifications pour des raisons de construction ou d'amélioration.

Les cotations et surfaces sont données sous réserve de ces impératifs techniques et des tolérances d'exécution, tant en ce qui concerne les dimensions libres que les équipements, gaines, soffites, faux plafonds.

Le mobilier, les canalisations et radiateurs ne sont pas représentés.



Indice: A

PLAN ETABLI LE : 06/07/2020