




LE CLOS DES ARCHERS



Plan Préliminaire de réservation

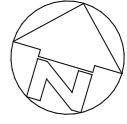

BATIMENT A APPARTEMENT A06 3 pieces - RDC

Pieces	Surfaces
SEJOUR / CUISINE + PL.	34.78 m ²
SDB	4.55 m ²
WC	2.80 m ²
CHAMBRE 1	12.60 m ²
CHAMBRE 2	10.78 m ²
TOTAL SURFACES HABITABLES	65.51 m²
TERRASSE	17.54 m ²
JARDIN (Hors terrasse)	30 m ²

LOCALISATION

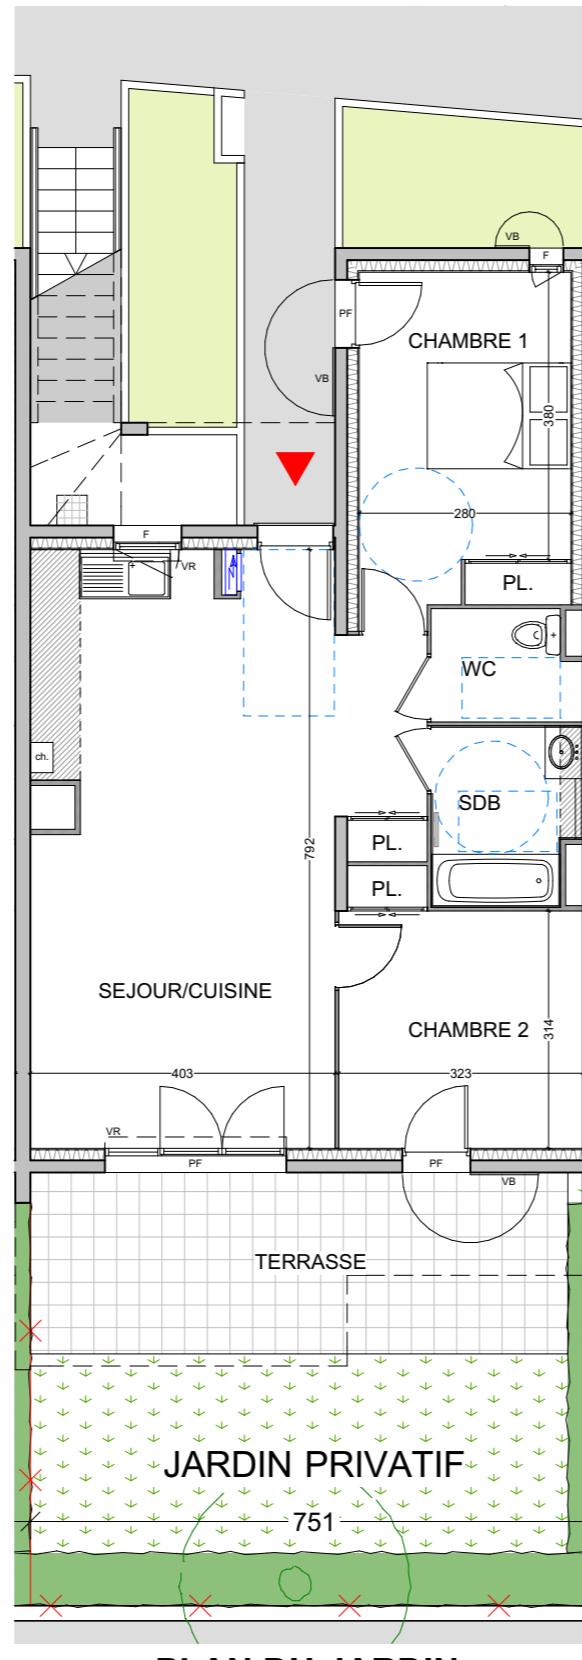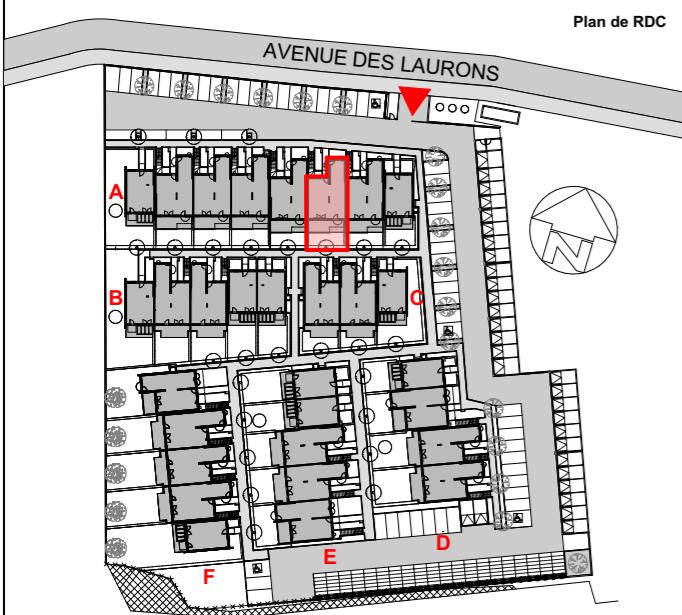

NOTA : Les surfaces habitables pourront varier en fonction d'impératifs techniques et d'épaisseurs des isolants. L'ensemble des soffites, retombée de poutres et volets roulant peuvent ne pas être indiqués sur les plans. Les cotés figurant sur le plan indiquent les plus grandes dimensions, en largeur et en longueur. L'emplacement et dimensions des radiateurs ne sont pas précisés.

LEGENDE :
 VB = Volet battant
 F = Fenêtre battante sur allège
 PF = Porte-fenêtre
 GC = Garde-corps
 VR = Volet roulant
 GR = Barreaudage

Haire végétale photinia et lauriers roses
 Zone avec faux-plafond / soffite
 Clôture grillage simple torsion H 1.20m
 Mur de clôture

08/06/2018