




BATIMENT A APPARTEMENT A09 4 pieces - DUPLEX


Pieces	Surfaces
ENTREE + PL.	3.94 m ²
SEJOUR / CUISINE	30.04 m ²
SDE	2.73 m ²
WC	1.70 m ²
DEGT	2.62 m ²
CHAMBRE 1	12.39 m ²
CHAMBRE 2	9.97 m ²
CHAMBRE 3	9.00 m ²
SDB / WC	3.38 m ²
TOTAL SURFACES HABITABLES	75.77 m²
TERRASSE	27.02 m ²
BALCON	13.18 m ²

LOCALISATION

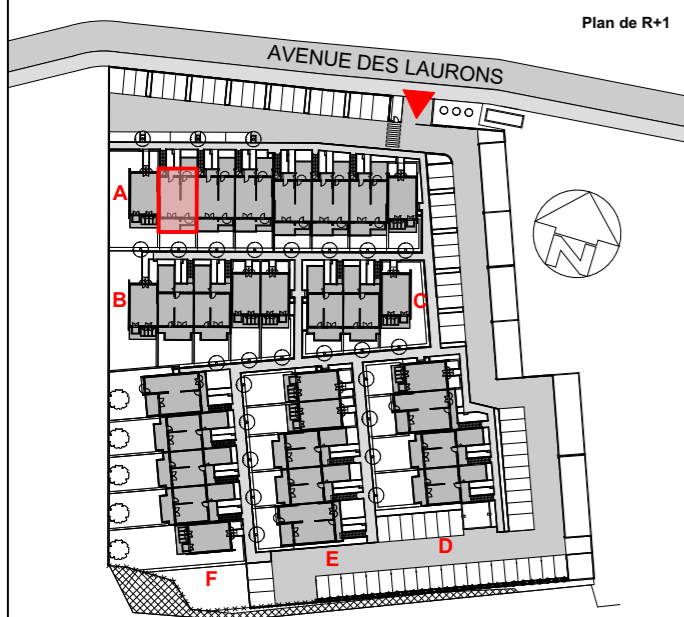


LE CLOS DES ARCHERS

Plan Préliminaire de réservation

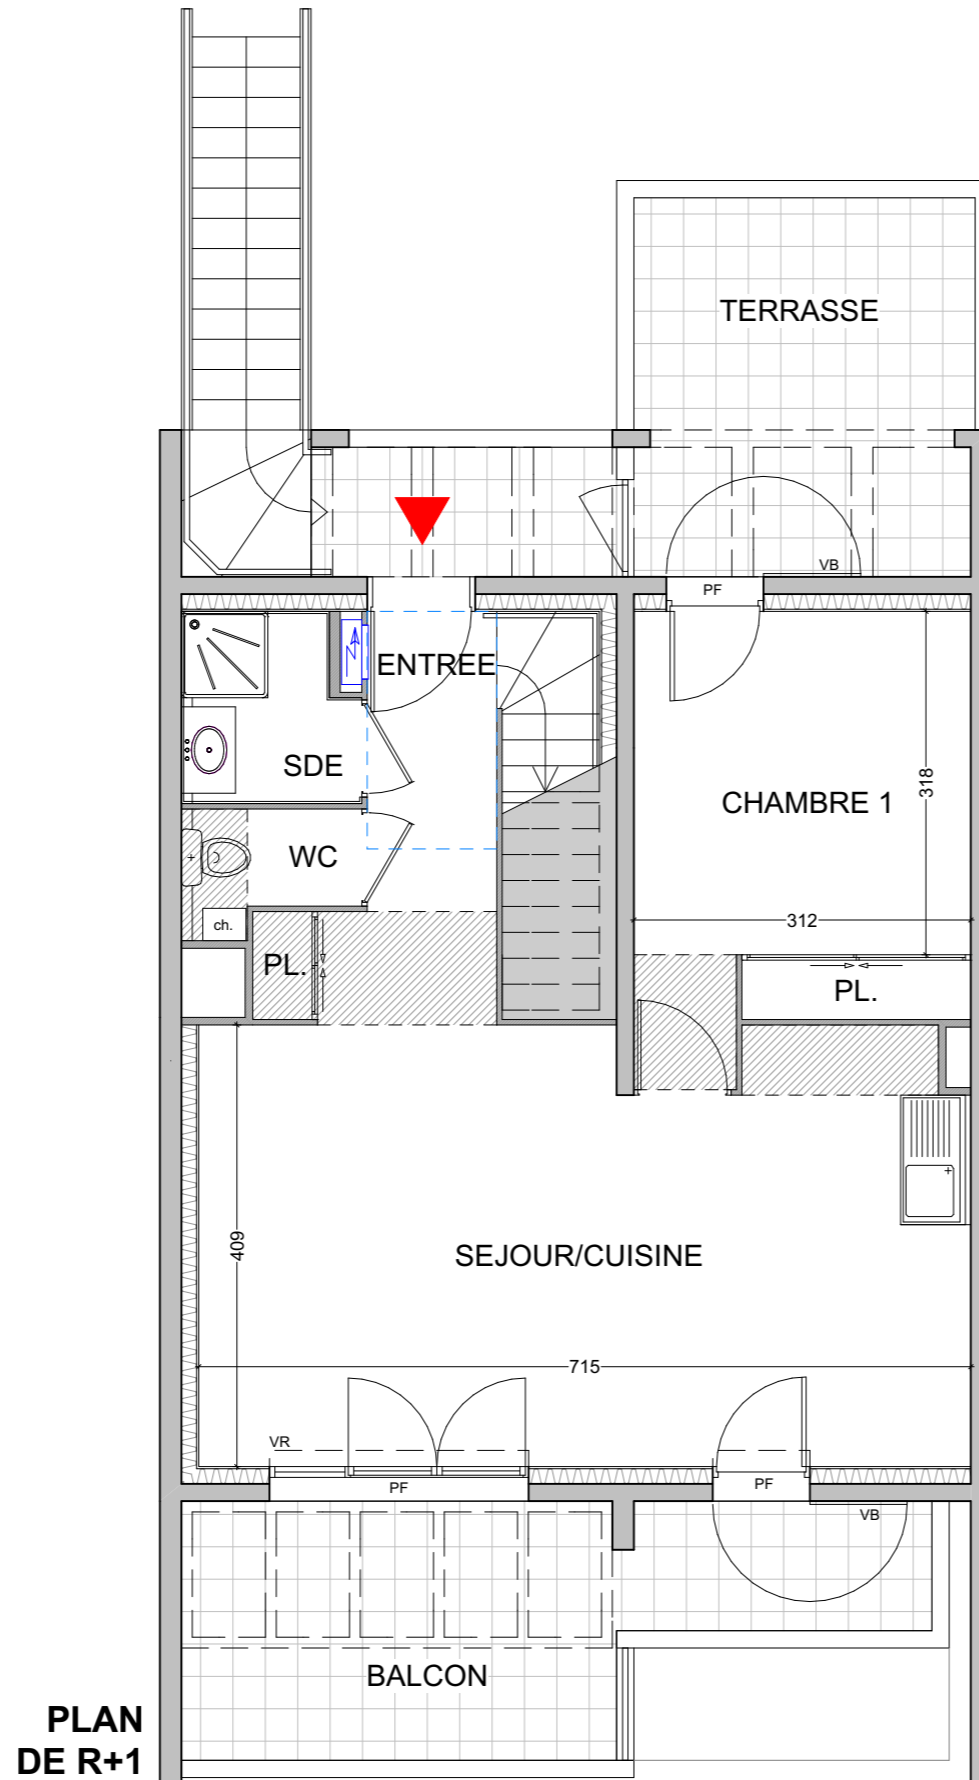

PLAN DE R+1

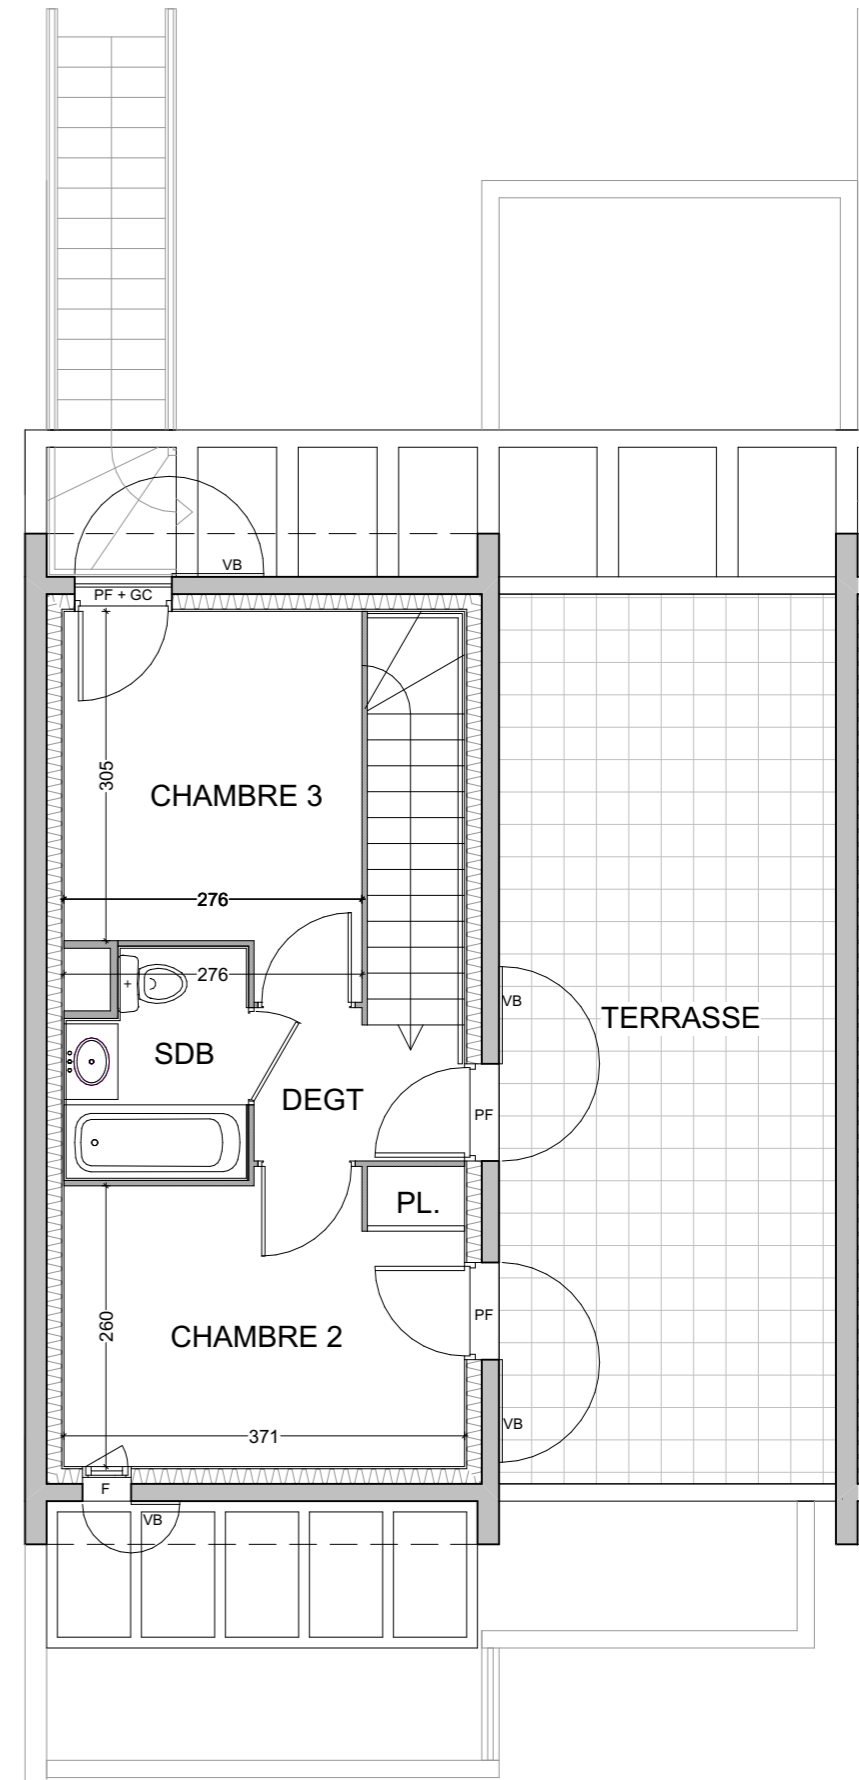

PLAN DE R+2

NOTA : Les surfaces habitables pourront varier en fonction d'impératif techniques et d'épaisseurs des isolants. L'ensemble des soffites, retombée de poutres et volets roulant peuvent ne pas être indiqués sur les plans. Les côtes figurant sur le plan indiquent les plus grandes dimensions, en largeur et en longueur. L'emplacement et dimensions des radiateurs ne sont pas précisés.

LEGENDE :
F = Fenêtre battante sur allège
PF = Porte-fenêtre
GC = Garde-corps

VB = Volet battant
VF = Volet persienné fixe
VR = Volet roulant
GR = Barreaudage

Haie végétale photinia et lauriers roses
Zone avec faux-plafond / soffite
Clôture grillage simple torsion H 1.20m
Mur de clôture

08/06/2018