



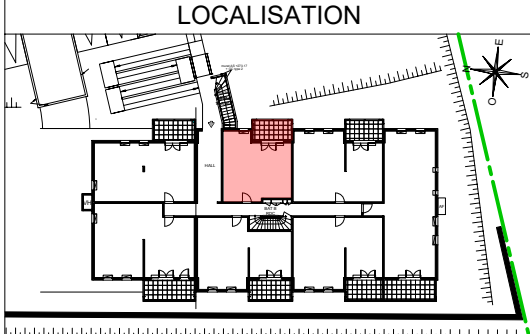

# Les mas de Favard


## Plan préliminaire de réservation

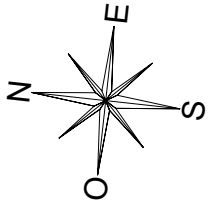

BATIMENT	B
NIVEAU	RDC
TYPLOGIE	2 PIECES
N° LOGEMENT	B04

ENTREE	5,50
SEJOUR	21,98
CHAMBRE	12,09
SDB	5,66
<b>SURFACE HABITABLE</b>	<b>45,23 m<sup>2</sup></b>

TERRASSE	8,48
<b>SURFACE EXTERIEUR</b>	<b>8,48 m<sup>2</sup></b>

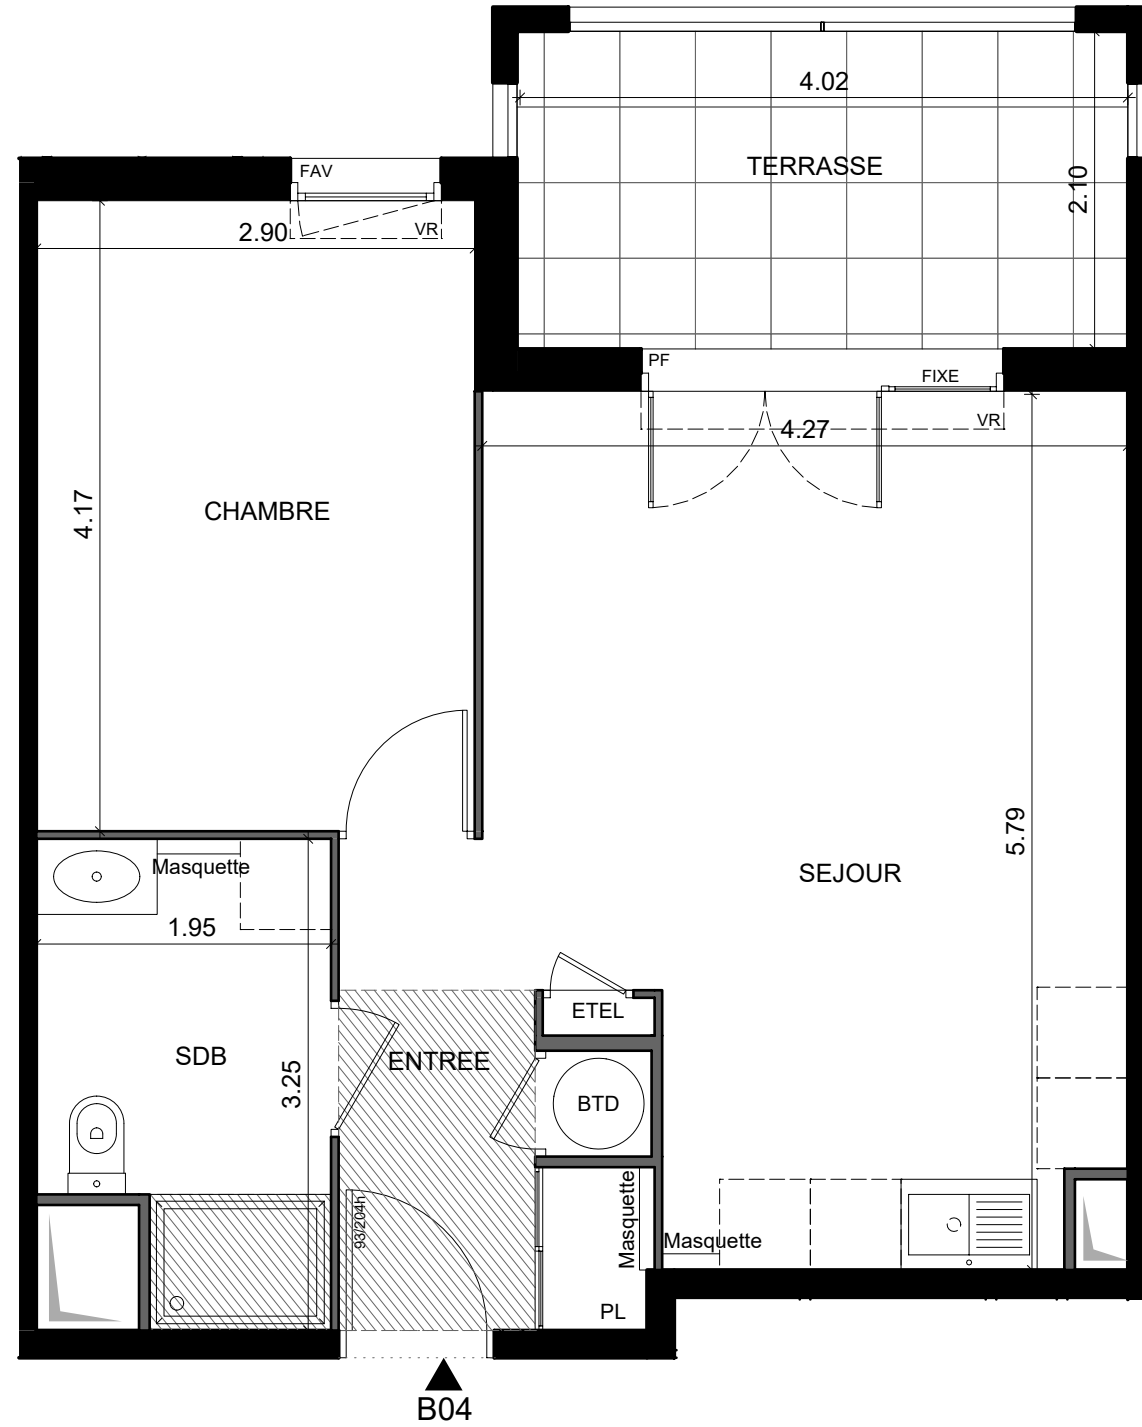

**LEGENDE :**

ETEL	TABLEAU ELECTRIQUE		RADIATEUR
PL	PLACARD		
GC	GARDE-CORPS		SECHE-SERV.
EP	EAUX PLUVIALES		GAINES TECHNIQUES
BTD	BALLON THERMODYNAMIQUE		FAUX-PLAFOND OU SOFFITE
VR	VOLET ROULANT		RETOMBEE DE POUTRE
PF	PORTE FENETRE		
FO	FENETRE OSCILLANTE		
FAV	FENETRE ALLEGE VITREE		

Hauteur sous plafond des pièces principales sauf mention particulière : 2.50 m		
Date	02/11/2021	Indice 1

NOTA : Les surfaces habitables pourront varier en fonction d'impératifs techniques et d'épaisseurs des isolants. L'ensemble des soffites, retombées des poutres et volets roulants peuvent ne pas être indiqués sur les plans. Les côtes figurant sur le plan indiquent les plus grandes dimensions, en largeur et en longueur. L'emplacement et dimensions des radiateurs ne sont précisés qu'à titre indicatif. Pour ce logement l'accès à la terrasse ou le balcon se fera au droit d'une marche.