



Nouvel Horizon



Plan préliminaire de réservation

Bat A R+2
Appt 08 2 pièces

surfaces	
séjour cuisine	18.4
chambre 1	12.2
chambre 2	
salle de bain	4.4
wc	2.1
entrée	2.5
surface totale	39.6




surfaces annexes	
balcon	24.4

LOCALISATION

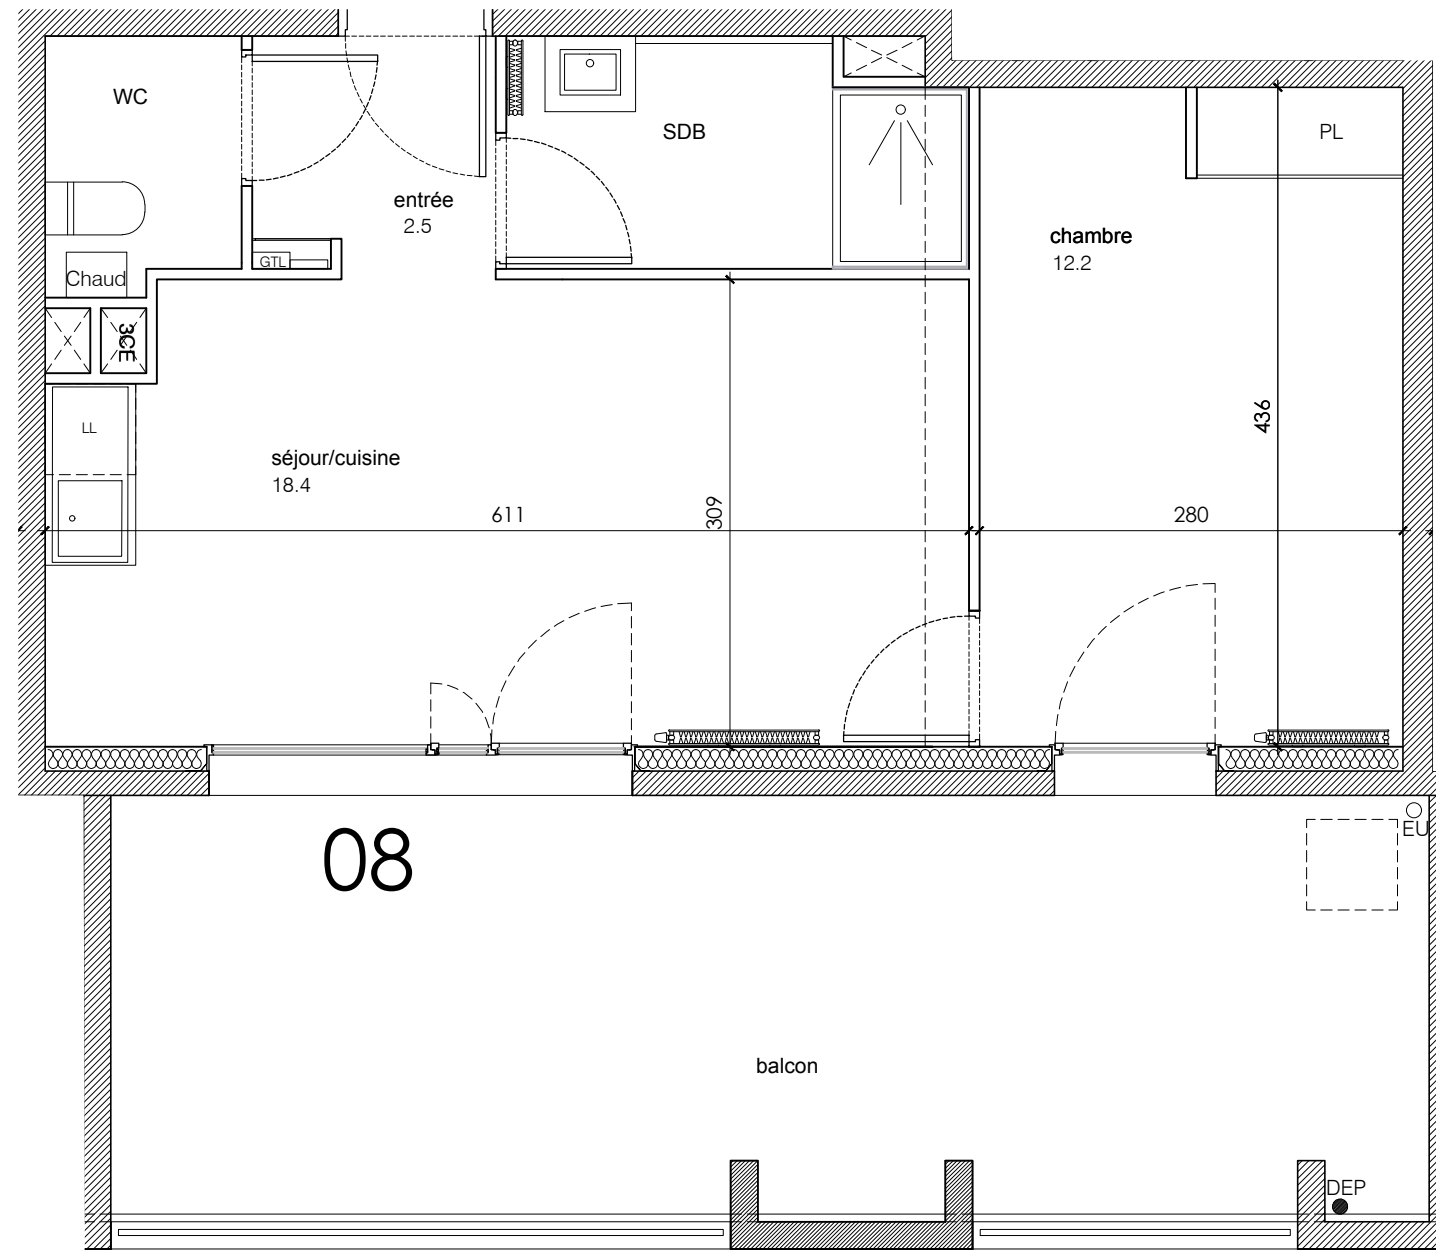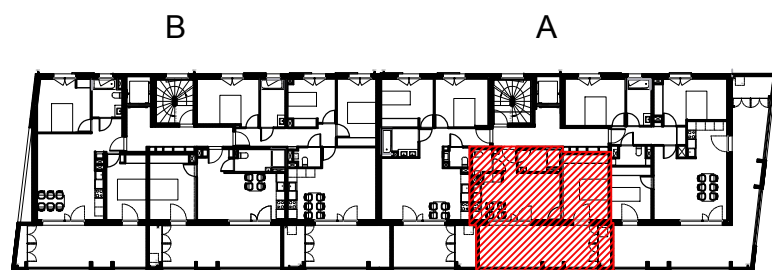

NOTA : les surfaces habitables pourront varier en fonction d'impératifs techniques et d'épaisseurs des isolants. L'ensemble des soffites, retombées des poutres peuvent ne pas être indiqués sur les plans. Les côtes figurant sur le plan indiquent les plus grandes dimensions en largeur et en hauteur. L'emplacement et dimensions des radiateurs ne sont précisés qu'à titre indicatif.

LEGENDE

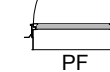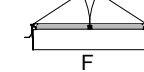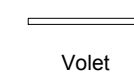

Version
en date du
07/03/2018

