



# Nouvel Horizon



## Plan préliminaire de réservation

Bat A R+3  
Appt 14 2 pièces

| surfaces       |      |
|----------------|------|
| séjour cuisine | 18.4 |
| chambre 1      | 12.2 |
| chambre 2      |      |
| salle de bain  | 4.4  |
| wc             | 2.1  |
| entrée         | 2.5  |
| surface totale | 39.6 |




| surfaces annexes |      |
|------------------|------|
| balcon           | 24.4 |

### LOCALISATION

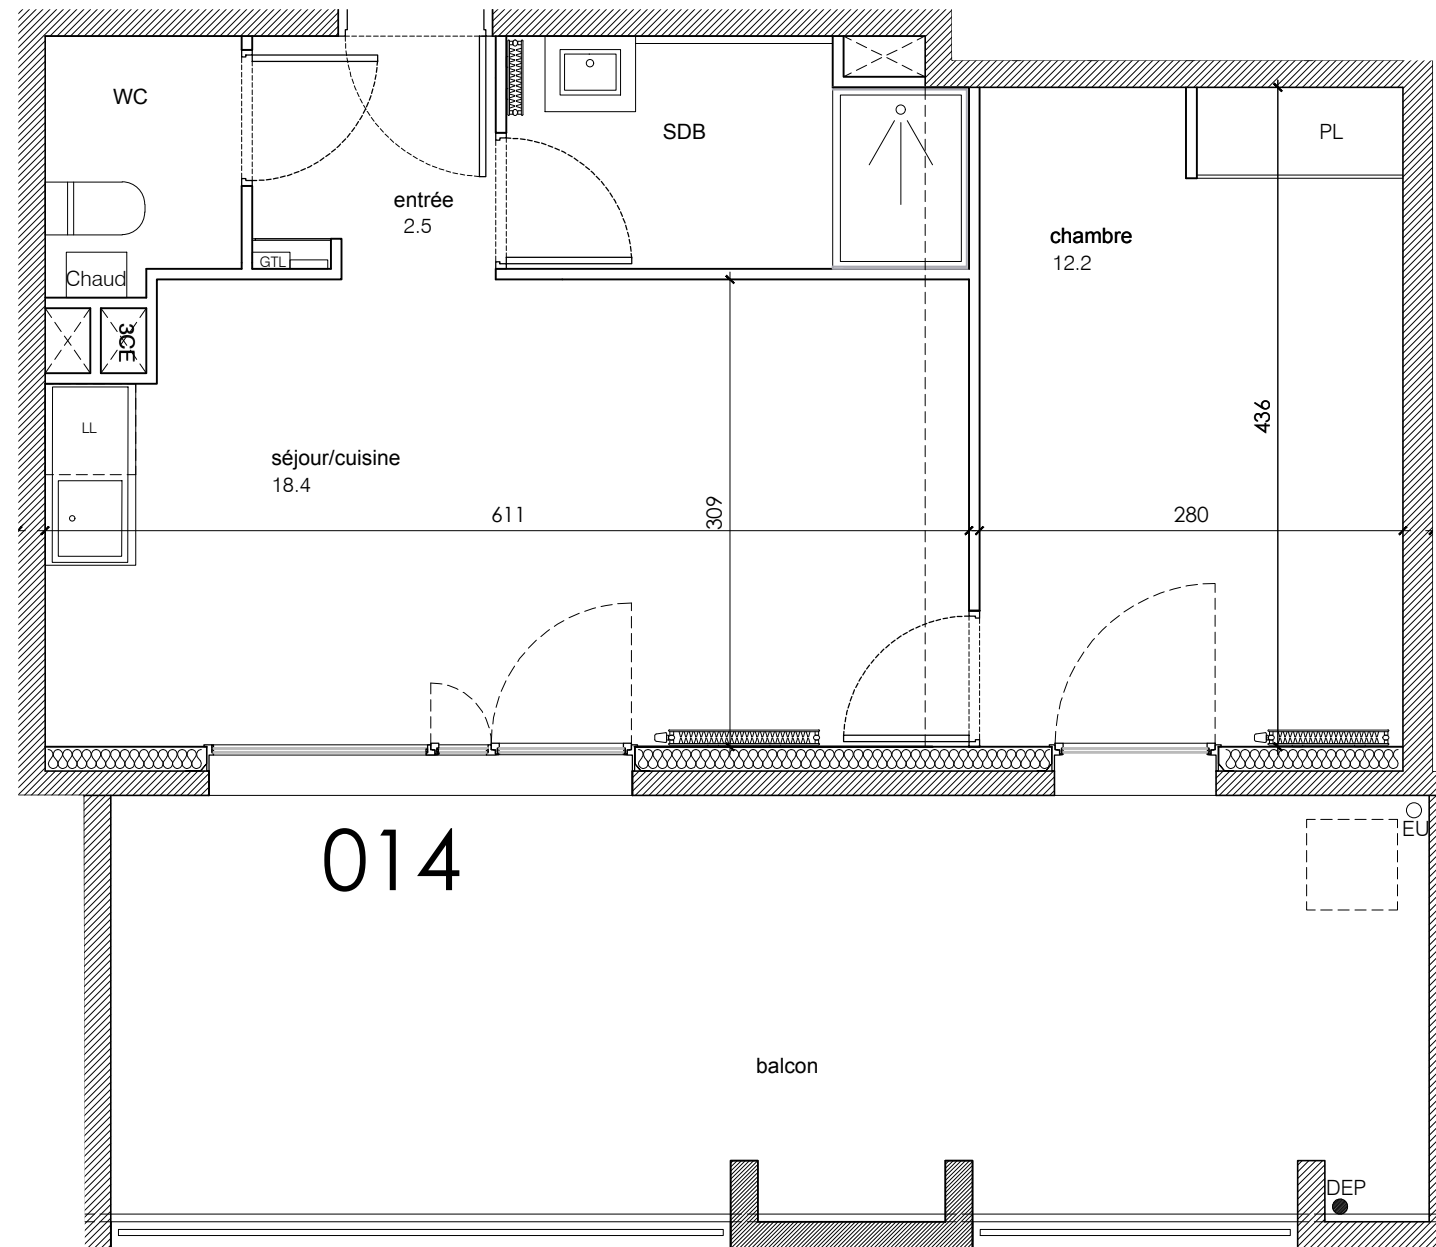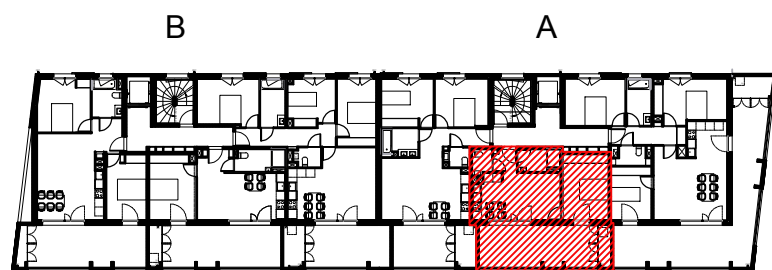

NOTA : les surfaces habitables pourront varier en fonction d'impératifs techniques et d'épaisseurs des isolants. L'ensemble des soffites, retombées des poutres peuvent ne pas être indiqués sur les plans. Les côtes figurant sur le plan indiquent les plus grandes dimensions en largeur et en hauteur. L'emplacement et dimensions des radiateurs ne sont précisés qu'à titre indicatif.

### LEGENDE

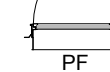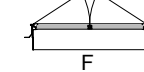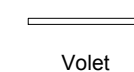

Version en date du 07/03/2018

